




OGGETTO: STATO D'OPERA - Opere Progett. Sezione A-1, Istituto fotografico

DATA: GENNAIO 2018
 SCALA: 1:100
 TAV.: 2


IL COMMITTENTE: COMUNE DI DIANO DALBA
 Via Umberto I, 22
 12050 Diemo d'Alba (CN)

IPROGETTISTI: Gian. Fabio GIROLAMETTI
 Silvio GIROLAMETTI S.L., Via Kugel a. 10/A - Alba
 IL COORDINATORE: IL COORDINATORE
 Ing. Roberto FAVA
 Studio Girolametti S.L., Via Kugel a. 10/A - Alba


PROSPETTO OVEST scala 1:100

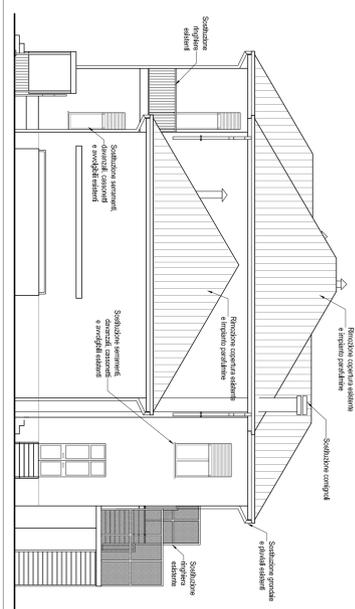


PROSPETTO SUD scala 1:100

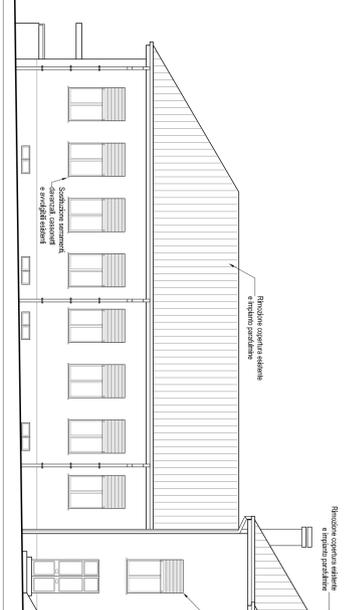

PROSPETTO EST scala 1:100

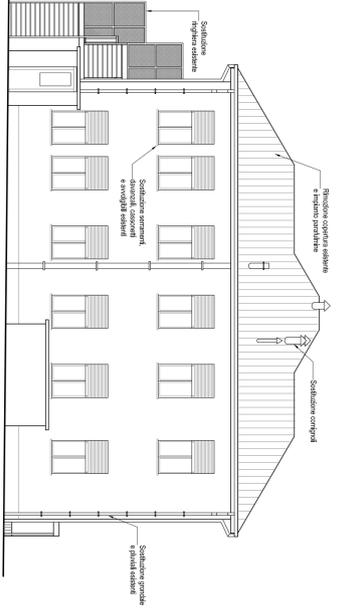


PROSPETTO NORD scala 1:100

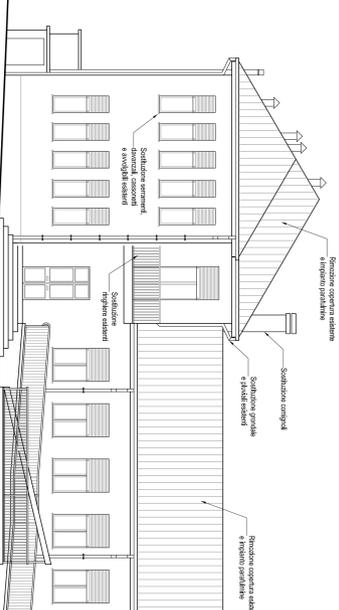


RILEVO FOTOGRAFICO DELL'EDIFICIO




SEZIONE A-A' scala 1:100

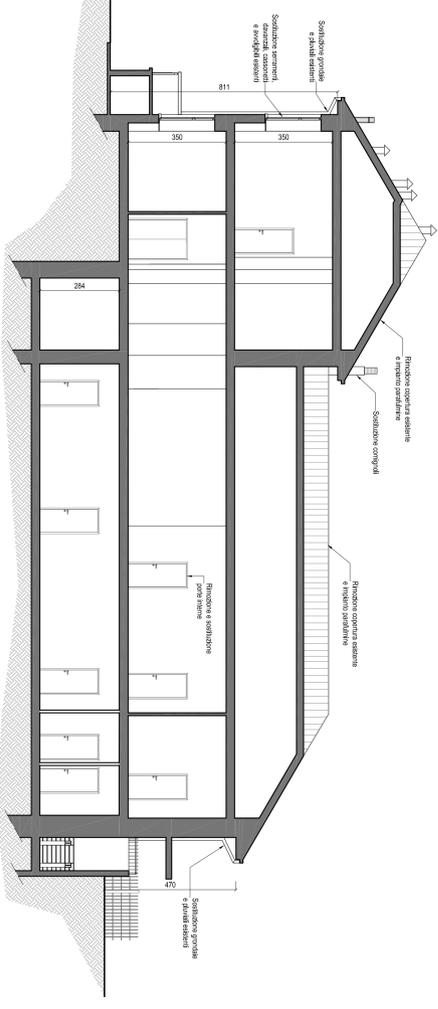


Pianta Piano Seminterato, scala 1:100

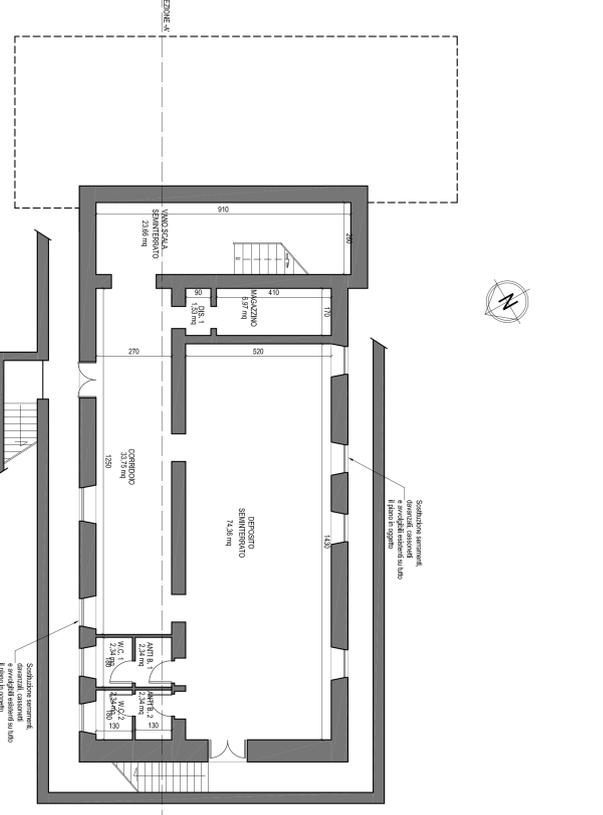


Pianta Piano Ralzato, scala 1:100

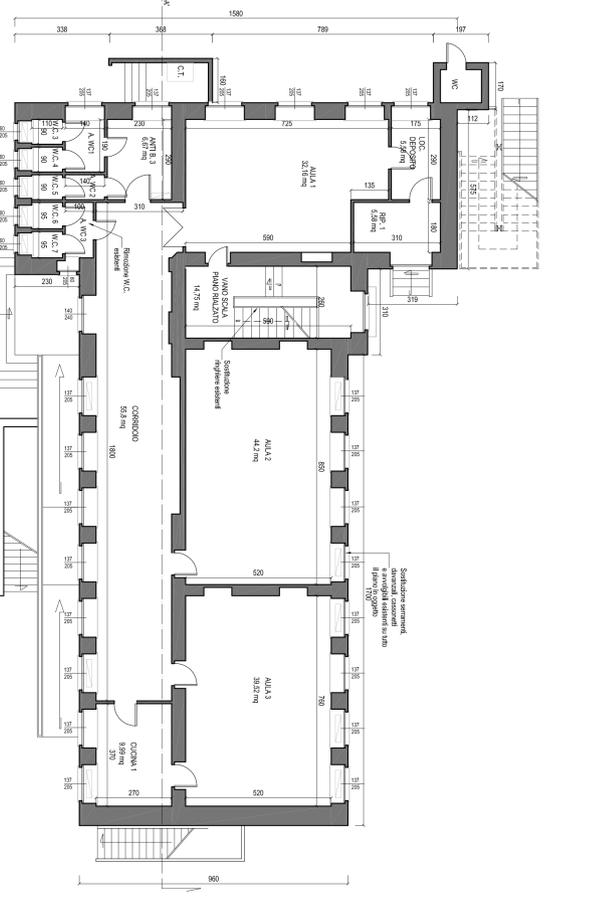

Pianta Piano Primo, scala 1:100

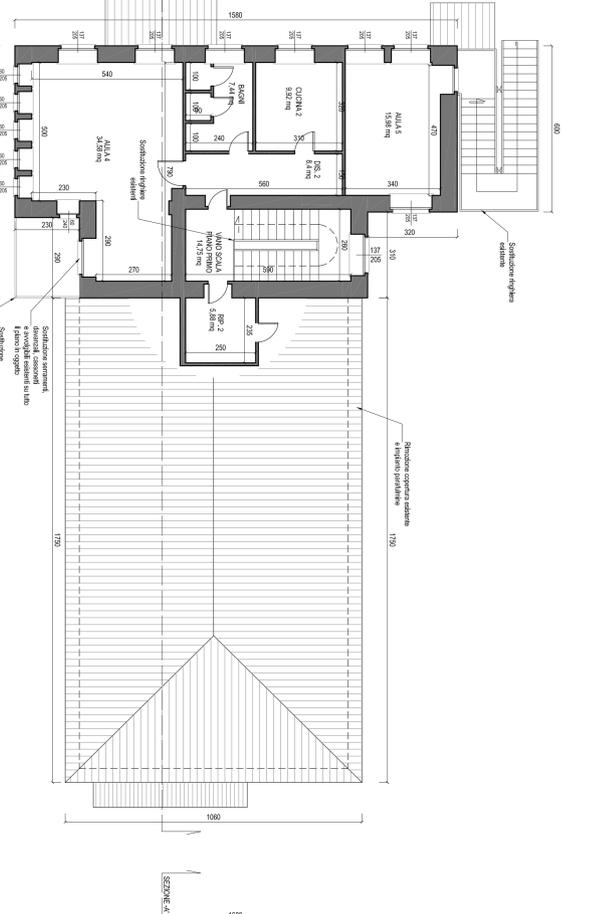

Pianta Copertura, scala 1:100

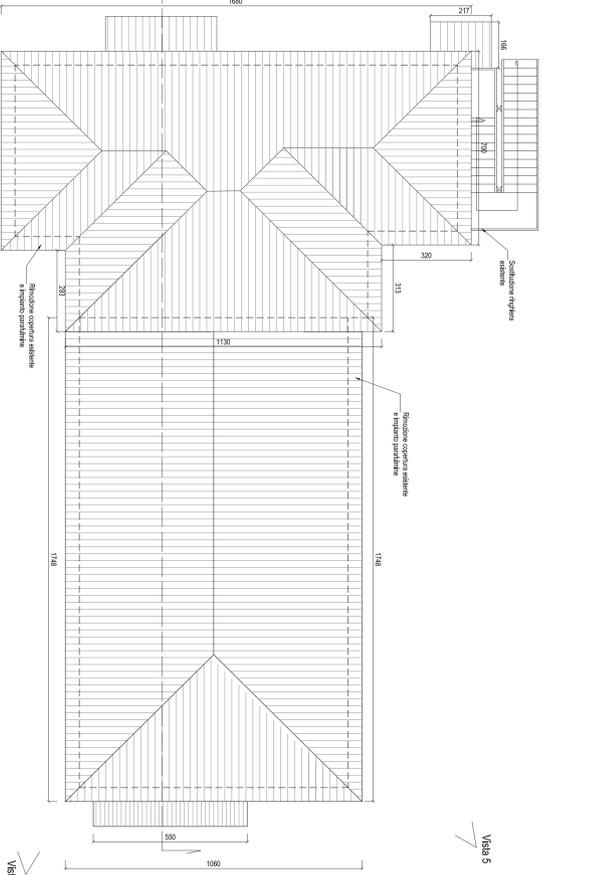

Visa 6

Visa 1

Visa 2

Visa 4



Visa 5

Visa 3