



COMUNE DI DIANO D'ALBA
 Provincia di Cuneo

**BANDO TRIENNALE 2015-16-17
 EDILIZIA SCOLASTICA - MUTUI**

Ristrutturazione e riqualificazione di scuola dell'infanzia
 sita in Fraz. Valle Talloria - Diano d'Alba (CN)



PROGETTO ESECUTIVO

OGGETTO: VENTILAZIONE MECCANICA CONTROLLATA - SCHEMA

DATA: GENNAIO 2018 TAVOLA **7**

IL COMMITTENTE: COMUNE DI DIANO D'ALBA
 Via Umberto I, 22
 12055 Diano d'Alba (CN)



Fabio Girolametti
 Seniore CHIEFE
 n. 0032-SC-ECE-2016

I PROGETTISTI: Geom. Fabio GIROLAMETTI
 Studio Girolametti S.r.l., Via Acqui n.13/A - Alba
 IL CAPOGRUPPO



Ing. Roberto FAVA
 Studio Girolametti S.r.l., Via Acqui n.13/A - Alba

ORDINE DEGLI INGEGNERI
 DELLA PROVINCIA DI CUNEO
 13/01/2018 Dott. Ing. Roberto Fava


LEGENDA

	Canalizzazioni di mandata
	Canalizzazioni di ripresa

PIANTA PIANO INTERRATO scala 1:100

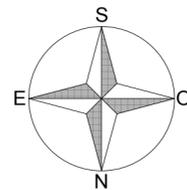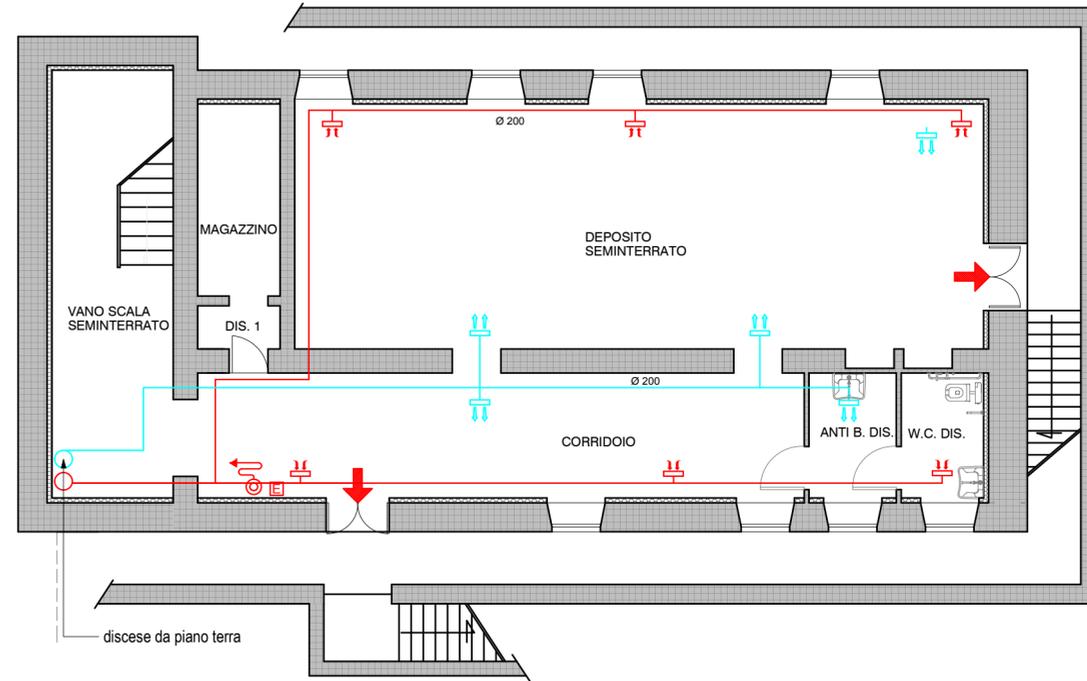

PIANTA PIANO TERRENO scala 1:100

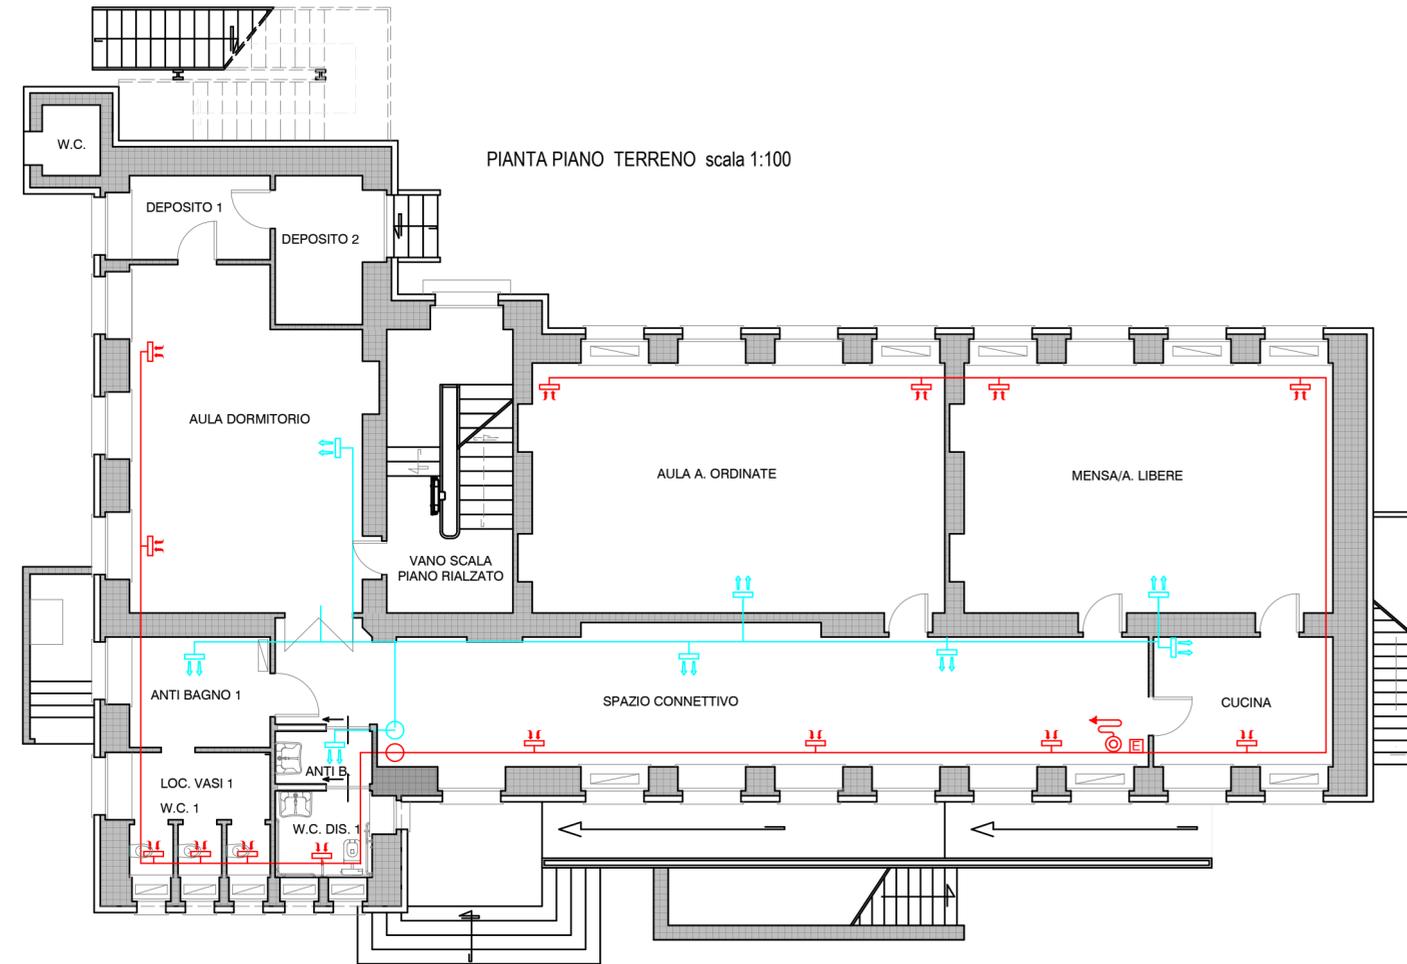

PIANTA PIANO PRIMO scala 1:100

