



Comune di Diano d'Alba

UFFICIO TECNICO

ATTIVAZIONE DI UN PARTENARIATO SPECIALE PUBBLICO-PRIVATO (PSPP), AI SENSI DELL'ART.134, COMMA 2, DEL D.LGS. 31 MARZO 2023 N.36, PER LA ATTIVITA' DI VALORIZZAZIONE DEL COMPENDIO IMMOBILIARE DENOMINATO "SPIANAMENTO SAN SEBASTIANO" UBICATO IN DIANO D'ALBA IN VIA SAN SEBASTIANO N. 6

DOCUMENTO PROGETTUALE

ALLEGATO C)

- Elaborato planimetrico d'insieme
- Planimetrie della porzione di fabbricato esclusa dal progetto di partenariato (subalterni 8-9-14)

Diano d'Alba, 18-02-2026

IL TECNICO COMUNALE




ELABORATO PLANIMETRICO		Compilato da: Cane Carlo	Isritto all'albo: Geometri	Prov. Cuneo	N. 2124
Comune di Diano D'alba		Sezione:	Foglio: 22	Particella: 393	
Dimostrazione grafica dei subalterni		Tipo Mappale n. del del			
		Scala 1 : 500			


Agencia del Territorio
CATASTO FABBRICATI
foglio provinciale di Cuneo

Ultima planimetria in atti


PIANTA PIANO PRIMO

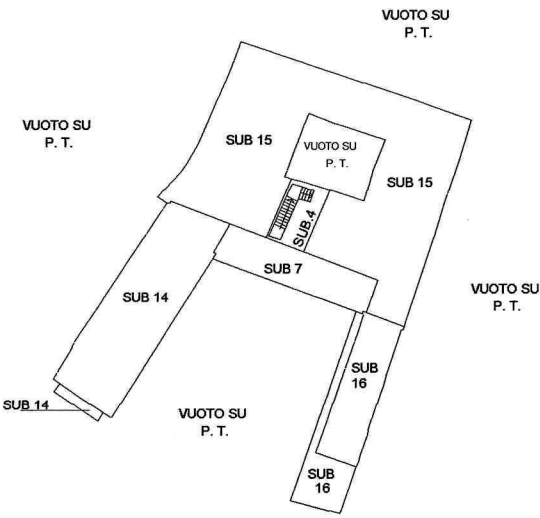

PIANTA PIANO TERRA

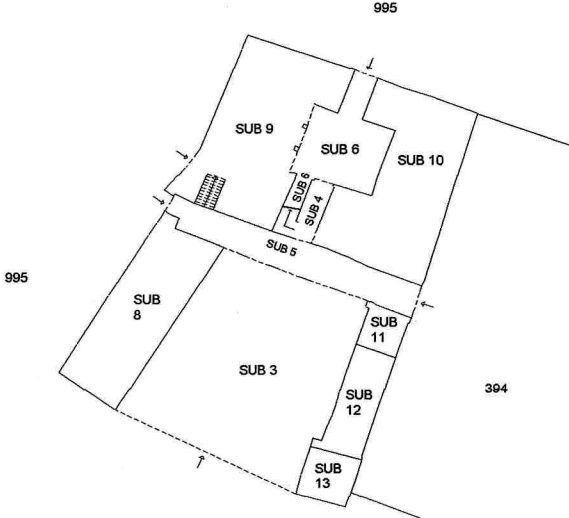

PIANTA PIANO PRIMO SOTTERRANEO

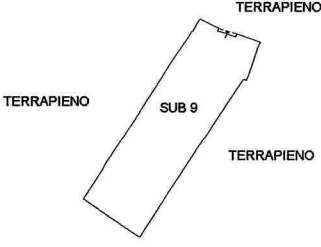


N

Agenzia del Territorio CATASTO FABBRICATI Ufficio Provinciale di Cuneo	Dichiarazione protocollo n. CN0321606 del 08/08/2011	
	Planimetria di u.i.u. in Comune di Diano D'alba	
	Via San Sebastiano	civ. 6
Identificativi Catastali:		Compilata da:
Sezione:		Cane Carlo
Foglio: 22		Iscritto all'albo:
Particella: 393		Geometri
Subalterno: 8		Prov. Cuneo
		N. 2124

Scheda n. 1	Scala 1:200
-------------	-------------

PIANTA PIANO TERRA

H: 285 cm

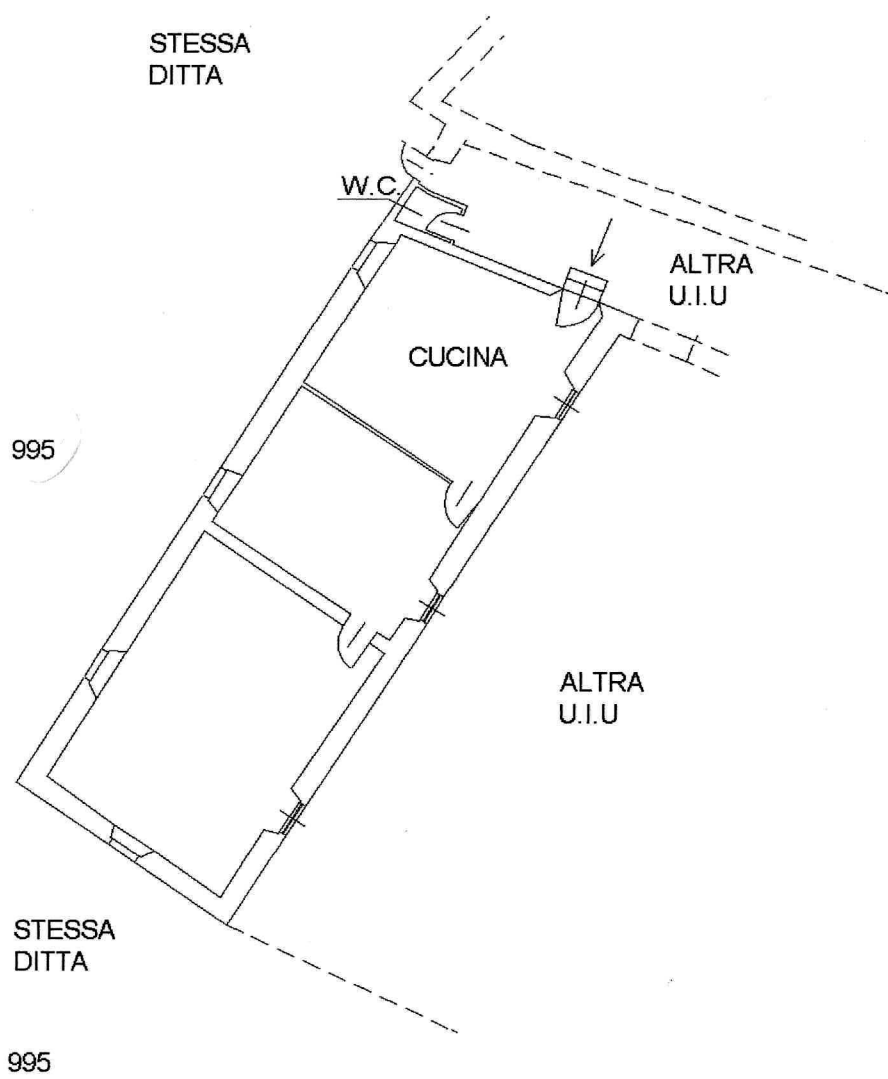

N
—
S

Catasto dei Fabbricati - Situazione al 24/05/2012 - Comune di DIANO D'ALBA (D291) - < Foglio: 22 - Particella: 393 - Subalterno: 8 >
VIA SAN SEBASTIANO n. 6 piano: T;

Ultima planimetria in atti

Catasto dei Fabbricati - Situazione al 24/05/2012 - Comune di DIANO D'ALBA (D291) - < Foglio: 22 - Particella: 393 - Subalterno: 9 >
VIA SAN SEBASTIANO n. 6 piano: S1-T;

Agenzia del Territorio
CATASTO FABBRICATI
Ufficio provinciale di
Cuneo

Scala 1: 200

Dichiarazione protocollo n. CN0321606 del 08/08/2011
Planimetria di u.i.u. in Comune di Diano D'alba
Via San Sebastiano

civ. 6


Identificativi Catastali:
Sezione:
Foglio: 22
Particella: 393
Subalterno: 9

Compilata da:
Cane Carlo
Iscritto all'albo:
Geometri
Prov. Cuneo

N. 2124

PIANTA PIANO PRIMO SOTTERRANEO

H: 290 cm

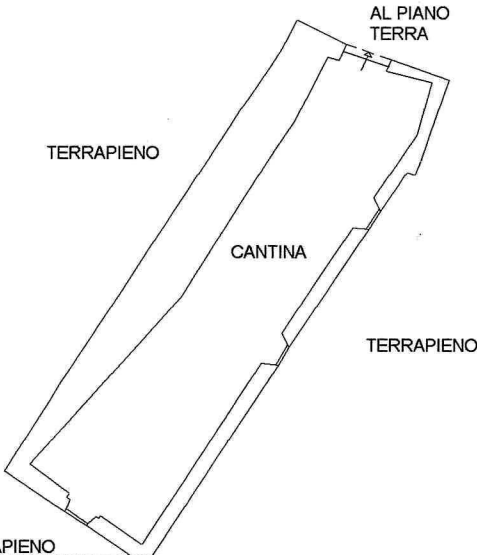

10 metri

N