


| CORRISPONDENZE TUBAZIONI ACCIAIO NERO – MULTISTRATO | | | |
|---|--------------|------|-------------------|
| DENOMINAZIONE ACCIAIO NERO | MULTISTRATO | | |
| Ø/øe mm | Ø in pollici | DN | øe x spess. mm |
| 12/17 | 3/8" | DN10 | 16x2,0 |
| 16/21 | 1/2" | DN15 | 20x2,0 |
| 21/27 | 3/4" | DN20 | 26x3,0 |
| 27/33 | 1" | DN25 | 32x3,0 |
| 37/42 | 1"1/4 | DN32 | 40x3,5 |
| 42/48 | 1"1/2 | DN40 | 50x4,0 |
| 53/60 | 2" | DN50 | 63x4,5 |

PIANTA PIANO TERRA

TUTTI I VENTIL SONO COLLEGATI ALLA
RETE DI SCARICO PER LE CONDENSE

TUTTE LE TUBAZIONI IN MULTISTRATO
SONO ISOLATE ED INCASSATE
LE TUBAZIONI IN RAME SONO A VISTA E
STAFFATE A MURO

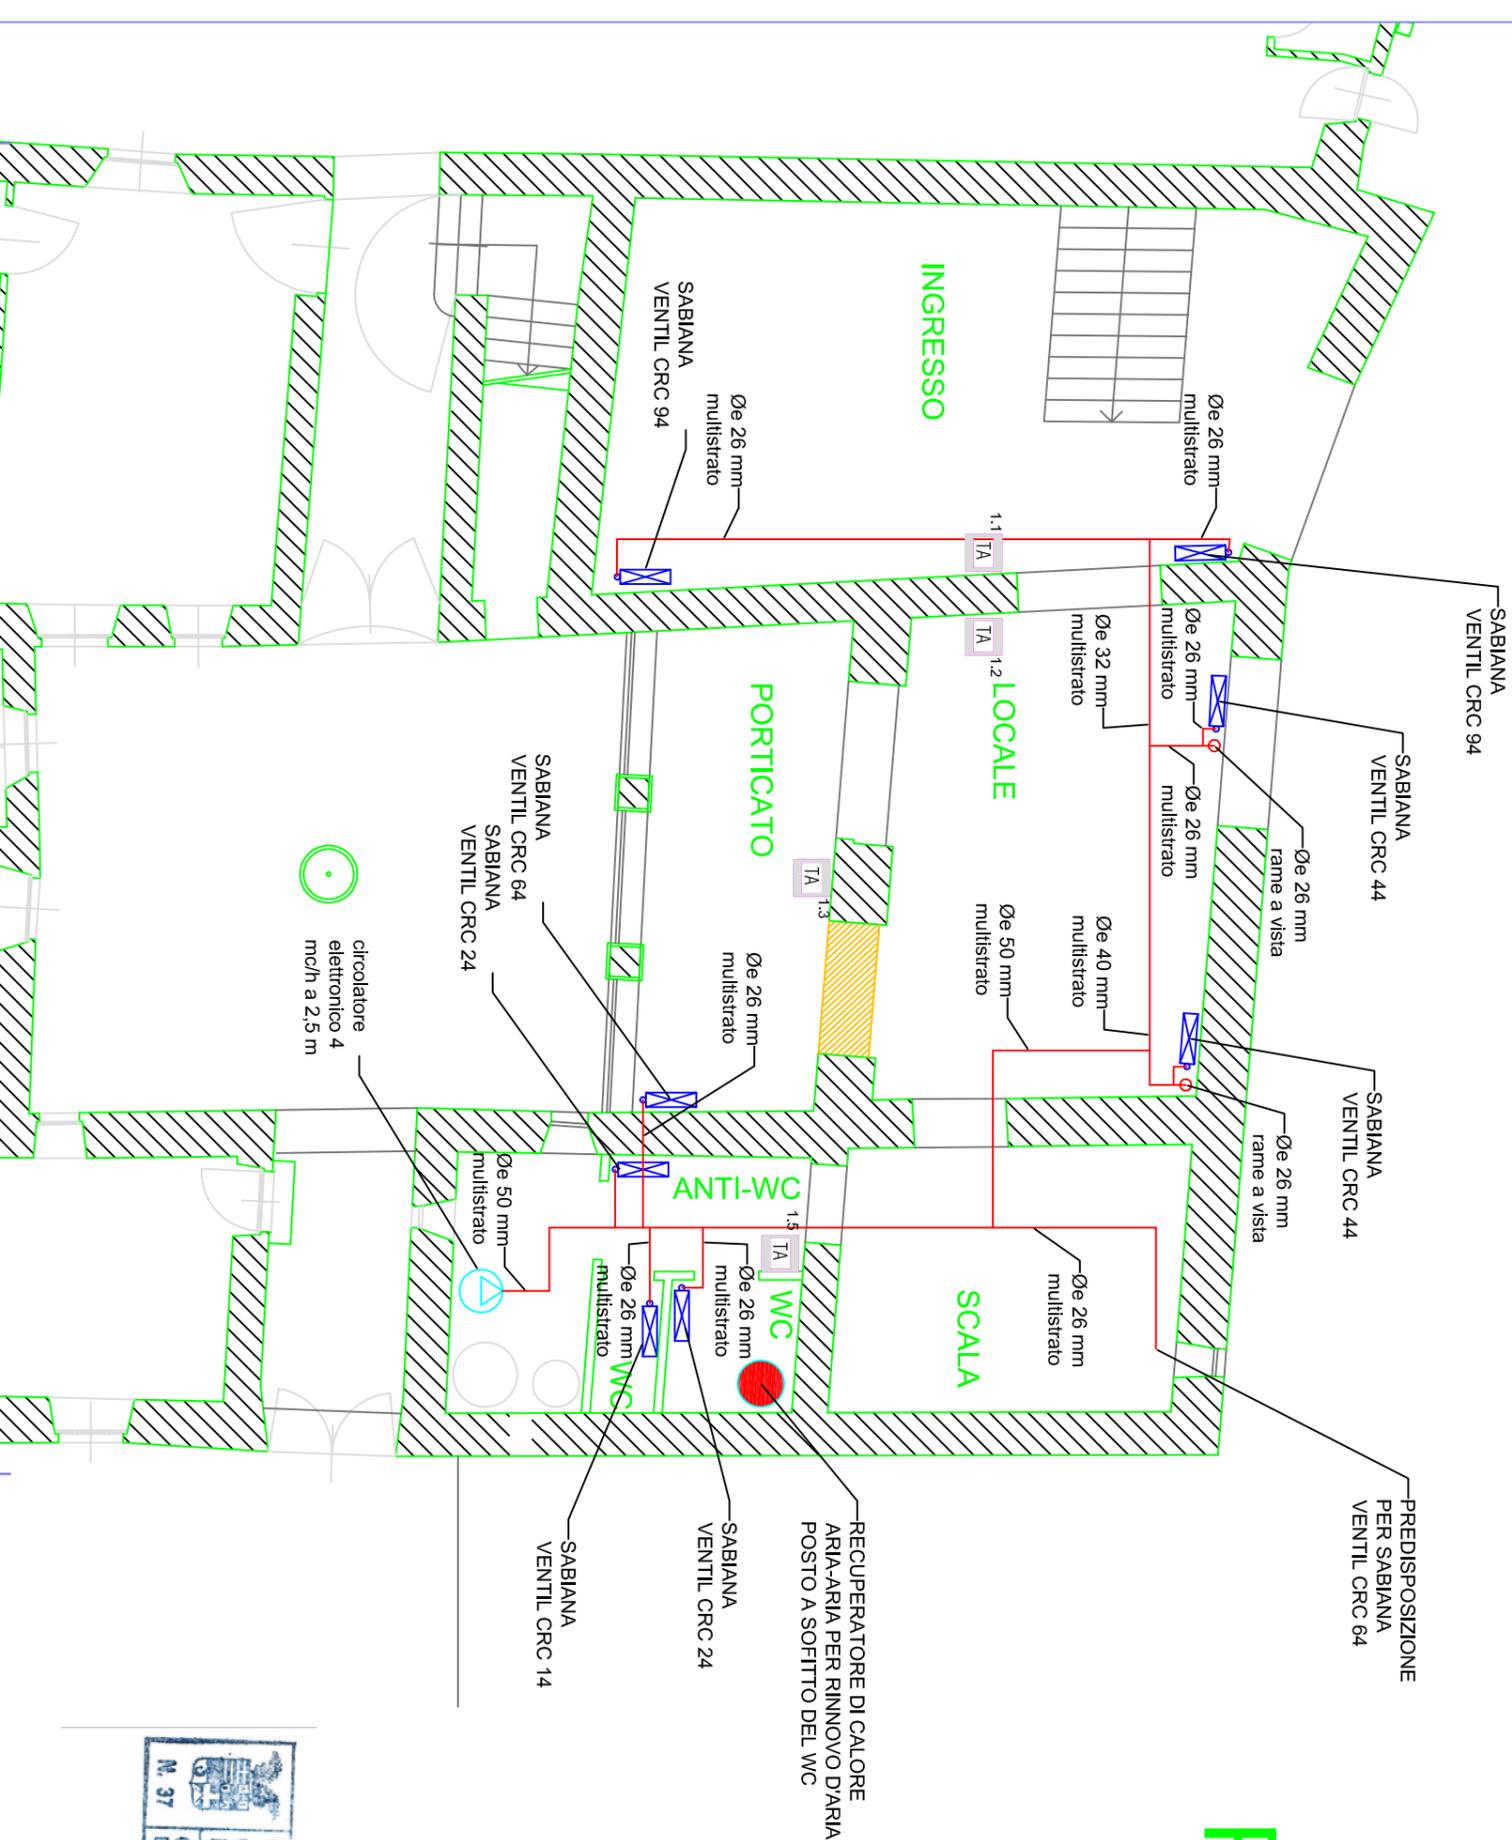

^{1,1} TA = TERMOSTATO AMBIENTE CON SELETTORE EI E COMANDO DELLE VELOCITA' DEL MOTORE

OPERTI Per. Ind. Elio Via Umberto I°, 53 - Bira (CN)
 Committente: COMUNE DI DIANO DALBA
 Oggetto: Spianamento San Sebastiano Restauro conservativo palazzina di LOISIR - Allestimento del Diorama delle Suggerzioni
 Lavoro: Esecutivo Impianto termico - uffici
 Disegno n. 01 scala 1/100 cod.: 19/005