

Proprietà:
SALE sas
di **RINALDI Alberto & C.**
Loc. Santa Rosalia, 1
12051 Alba -CN-

Francesco ARGOLAS
Rosalinda PEZZATO
Via San Bernardo, 6
12055 Diano d'Alba -CN-

Paolo CANE
Via San Bernardo, 5
12055 Diano d'Alba -CN-

Franco MASCARELLO
Tiziana UBOLLI MACCO
Via San Bernardo, 4
12055 Diano d'Alba -CN-

Remo TETA
Cinzia PRESSEDA
Via San Bernardo, 8
12055 Diano d'Alba -CN-

Giovanni SARTORE
Via San Bernardo, 2
12055 Diano d'Alba -CN-


P.E.C. GAIOLE

PROGETTO di PIANO ESECUTIVO CONVENZIONATO in
AREA RESIDENZIALE di ESPANSIONE Rn8
sita in fraz. RICCA di DIANO d'ALBA.


foglio 20 mapp. 262, 273, 275, 277, 280, 282, 308, 318, 320, 330, 331, 332, 365, 376,
377, 378, 379, 380, 381, 382, 383, 384, 385, 386, 387, 388, 389, 390,
394, 395, 396, 397

oggetto:	tavola n°:
FABBRICATO IN PROGETTO TIPOLOGIA "A" - Pianta dei vari livelli	9.1
scala:1:100	data: 06/08/2021


PIANTA PIANO TERRA

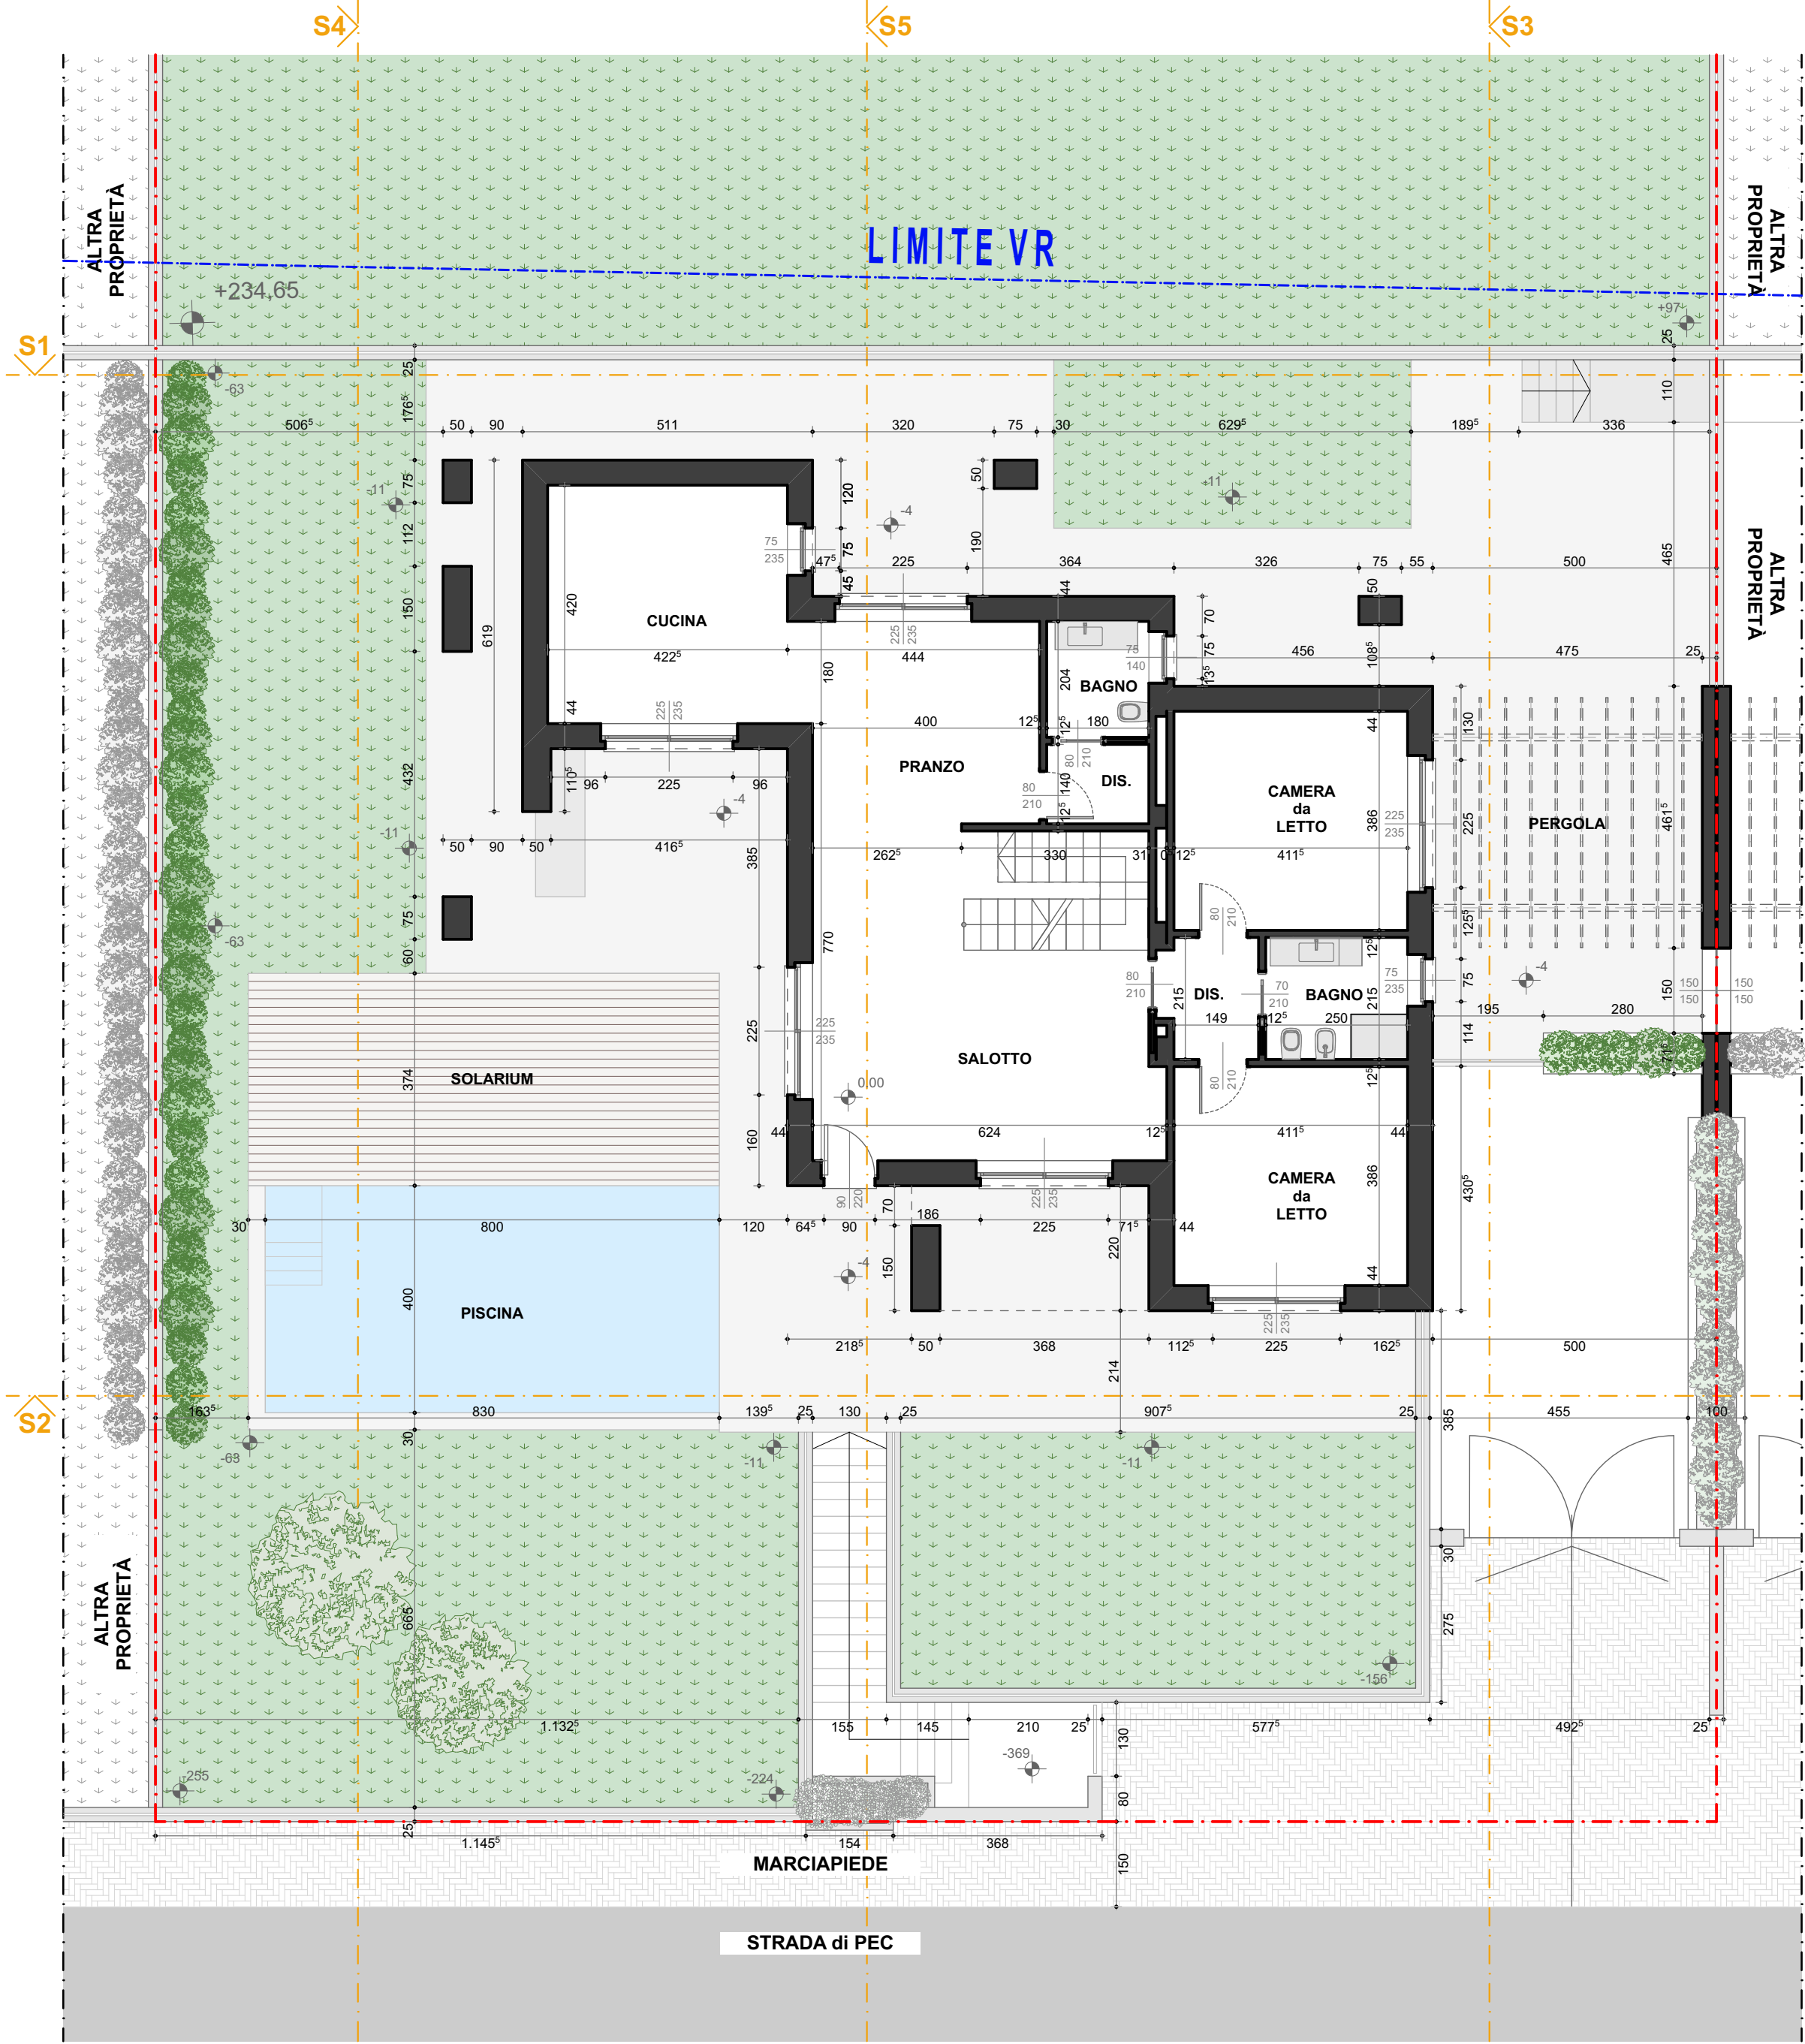

PIANTA SEMINTERRATO

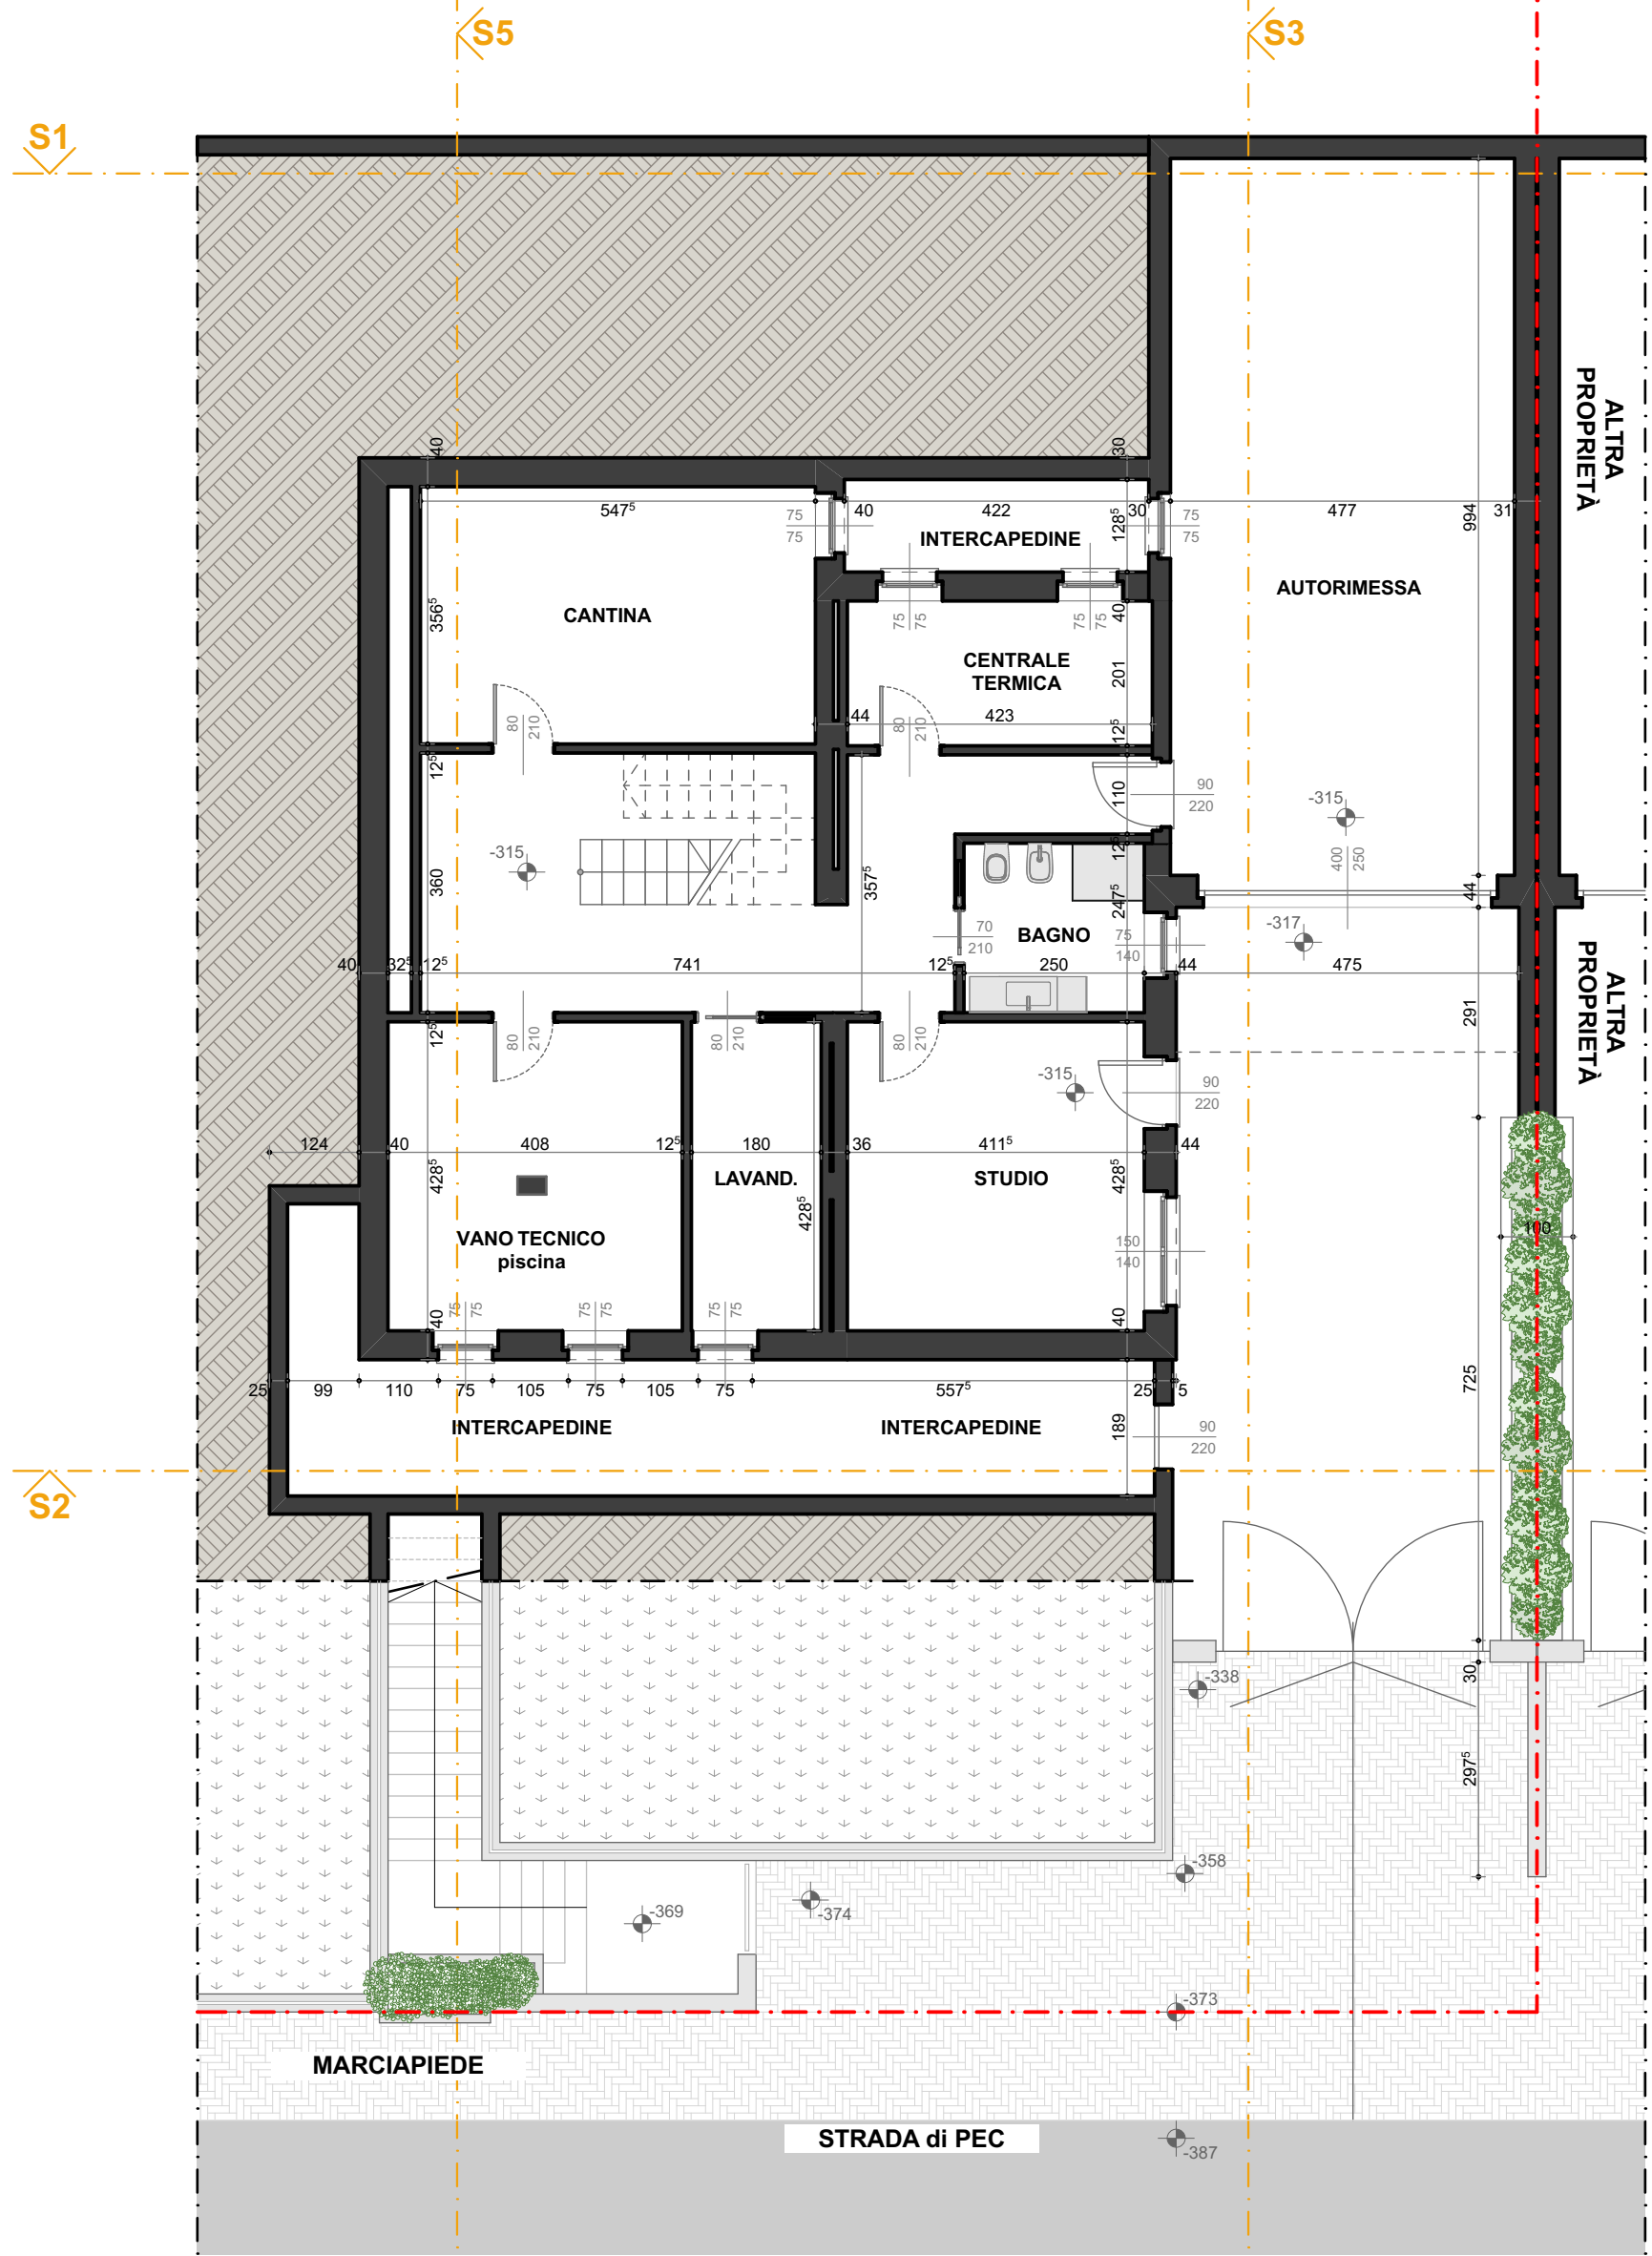

PIANTA PIANO PRIMO

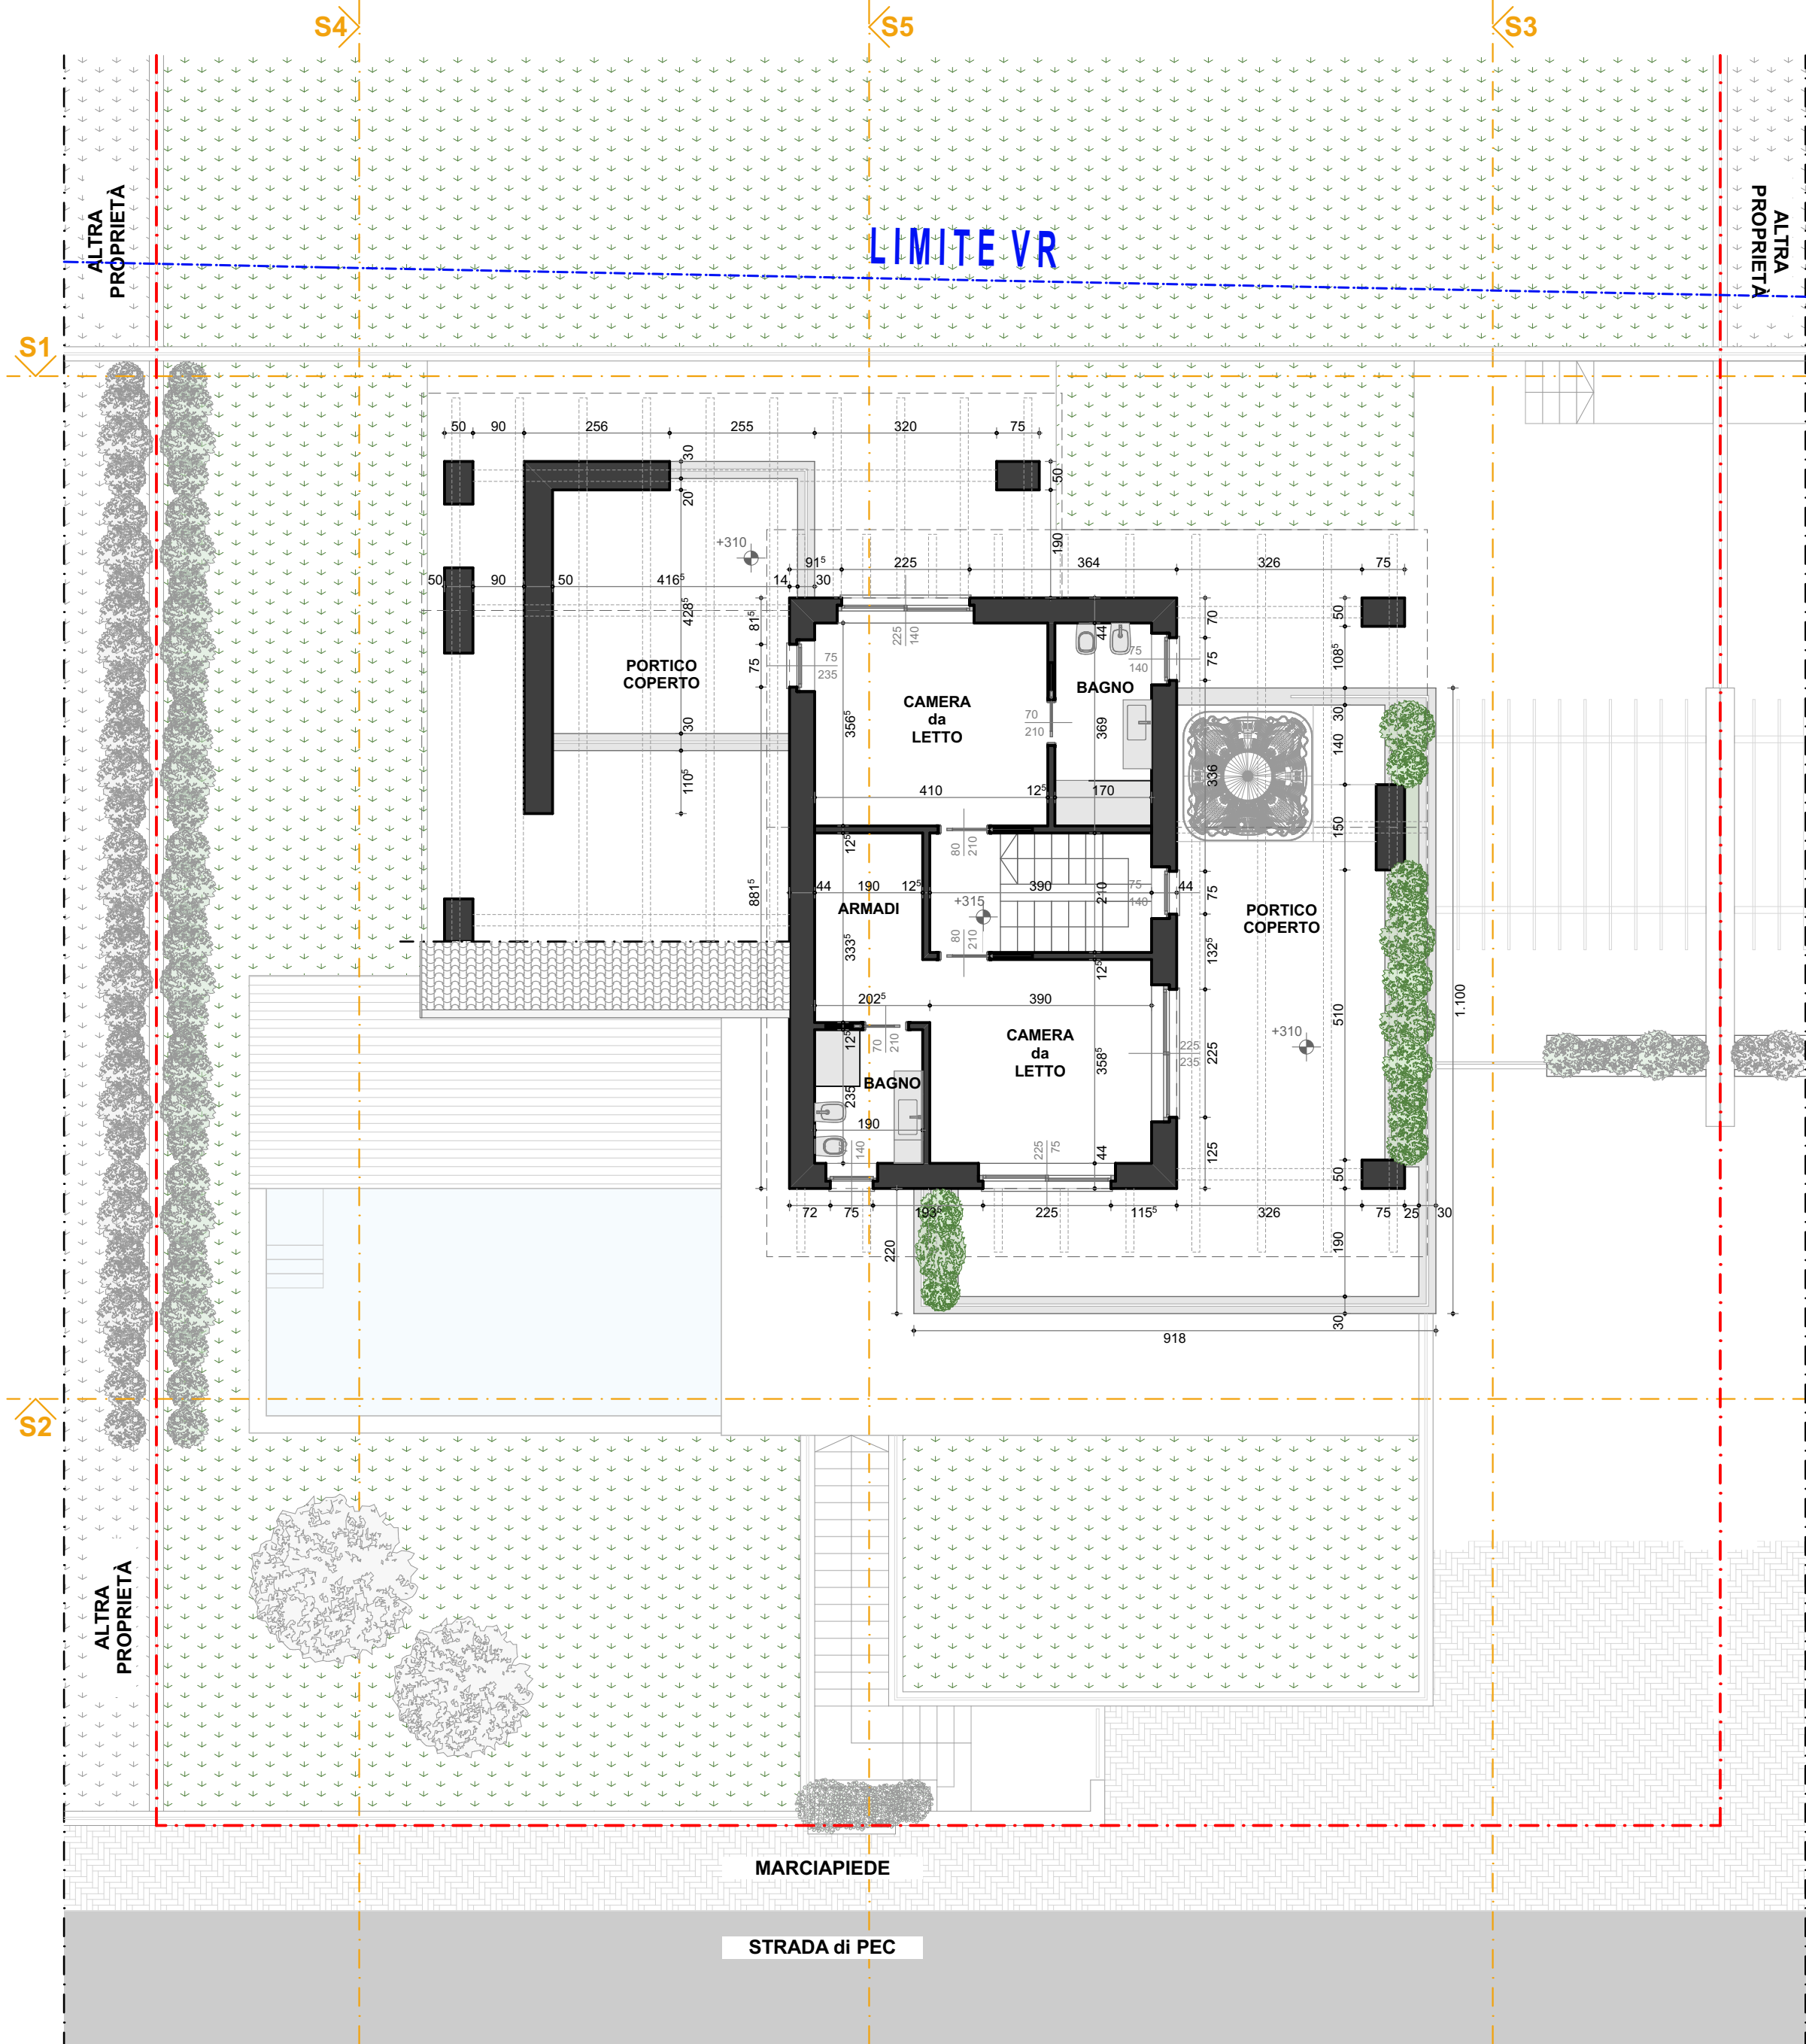

PIANTA COPERTURA

