

COMUNE DI DIANO D'ALBA
Provincia di Cuneo

**BANDO TRIENNALE 2015-16-17
EDILIZIA SCOLASTICA - MUTUI**

**Ristrutturazione e riqualificazione di scuola dell'infanzia
sitata in Fraz. Valle Talloria - Diano d'Alba (CN)**

PROGETTO ESECUTIVO



OGGETTO: INQUADRAMENTO TERRITORIALE

Individuazione aerea, Planimetria, Estratto di mappa catastale, Estratto di P.R.G.C., Estratto di zonizzazione acustica

DATA:	GENNAIO 2018	SCALA:	1:1000	TAV:	1
-------	--------------	--------	--------	------	---

IL COMMITTENTE:
COMUNE DI DIANO D'ALBA

12055 Diano d'Alba (CN)

I PROGETTISTI:


Geom. Fabio GIROLAMETTI
Studio Girolametti S.r.l., Via Acqui n.13/A - Alba
IL CAPOGRUPPO

Ing. Roberto FAVA
Studio Girolametti S.r.l., Via Acqui n.13/A - Alba

FOTOGRAFIA AEREA D'INDIVIDUAZIONE - Fuori scala
Piazza Giuseppe Don Sarotti n.9, Fraz. Valle Talloria, Diano d'Alba (CN)




PLANIMETRIA GENERALE - Scala 1:1000

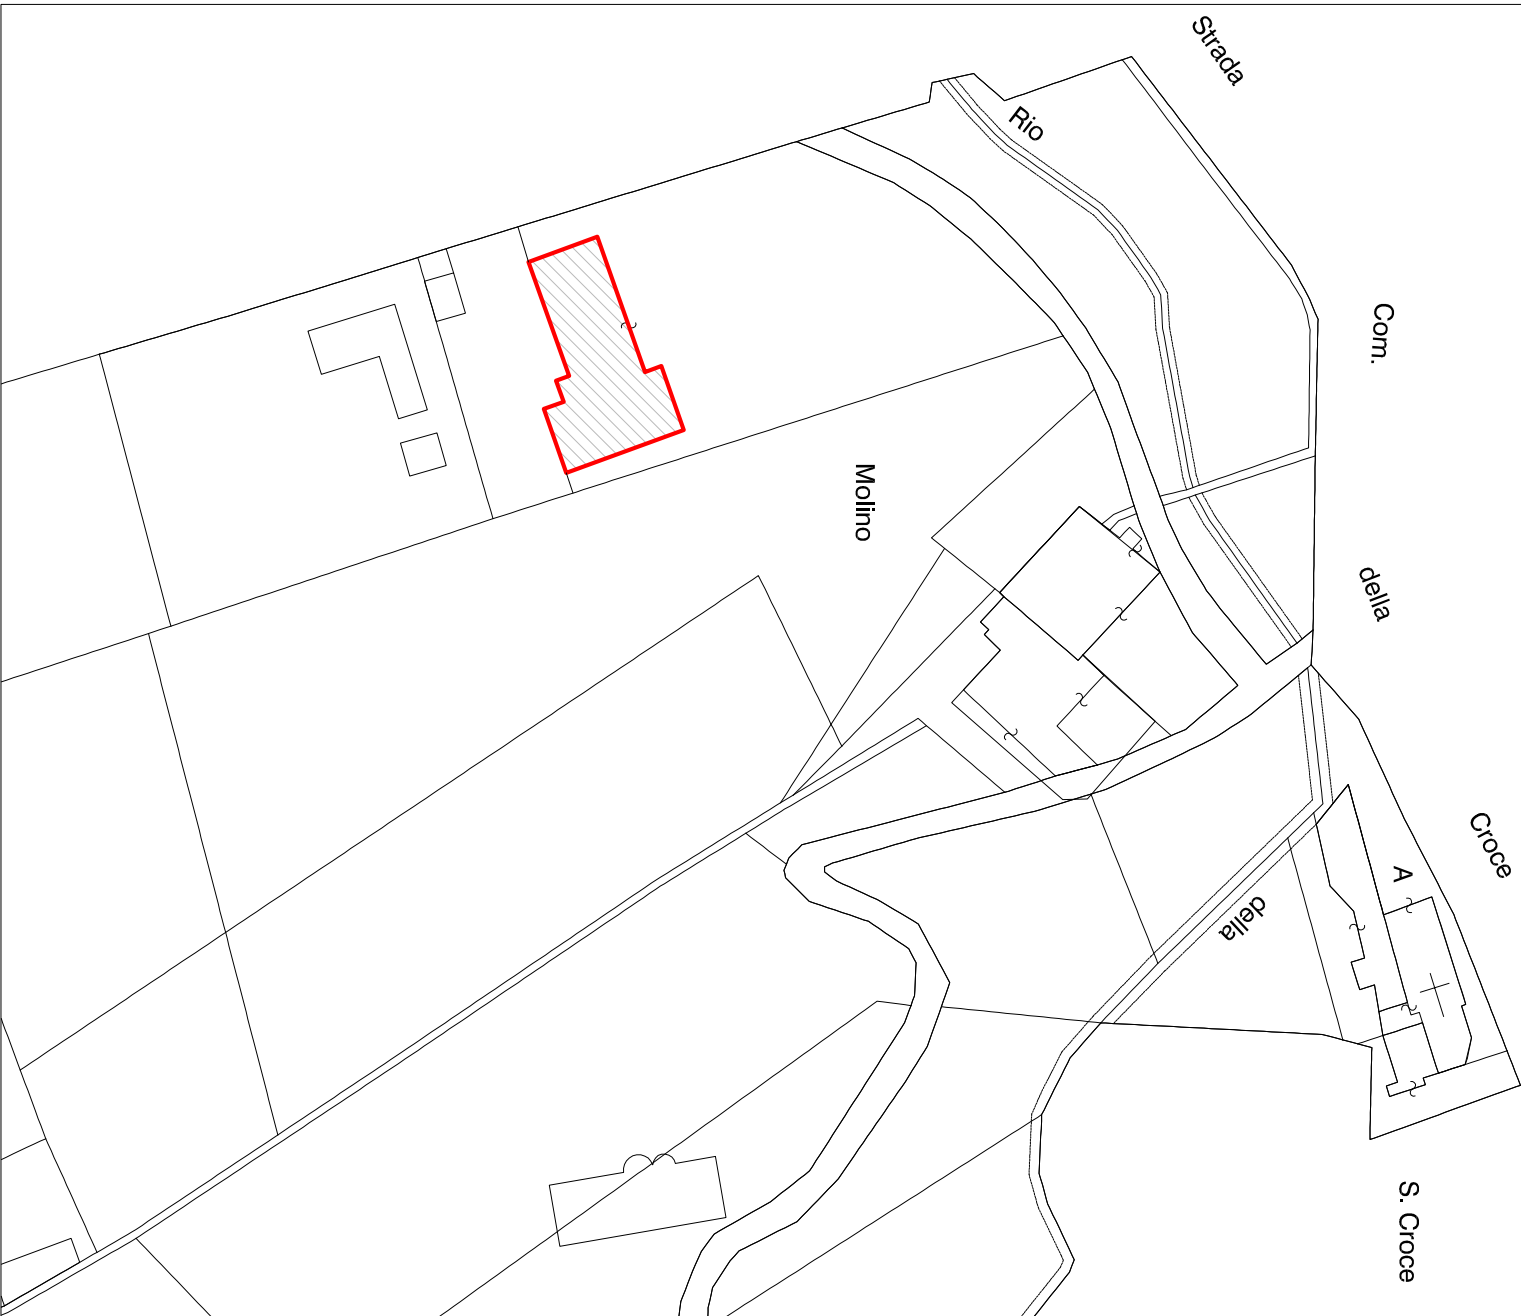


ESTRATTO DI MAPPA CATASTALE - Scala 1:1000

Fig. 5 Part.19

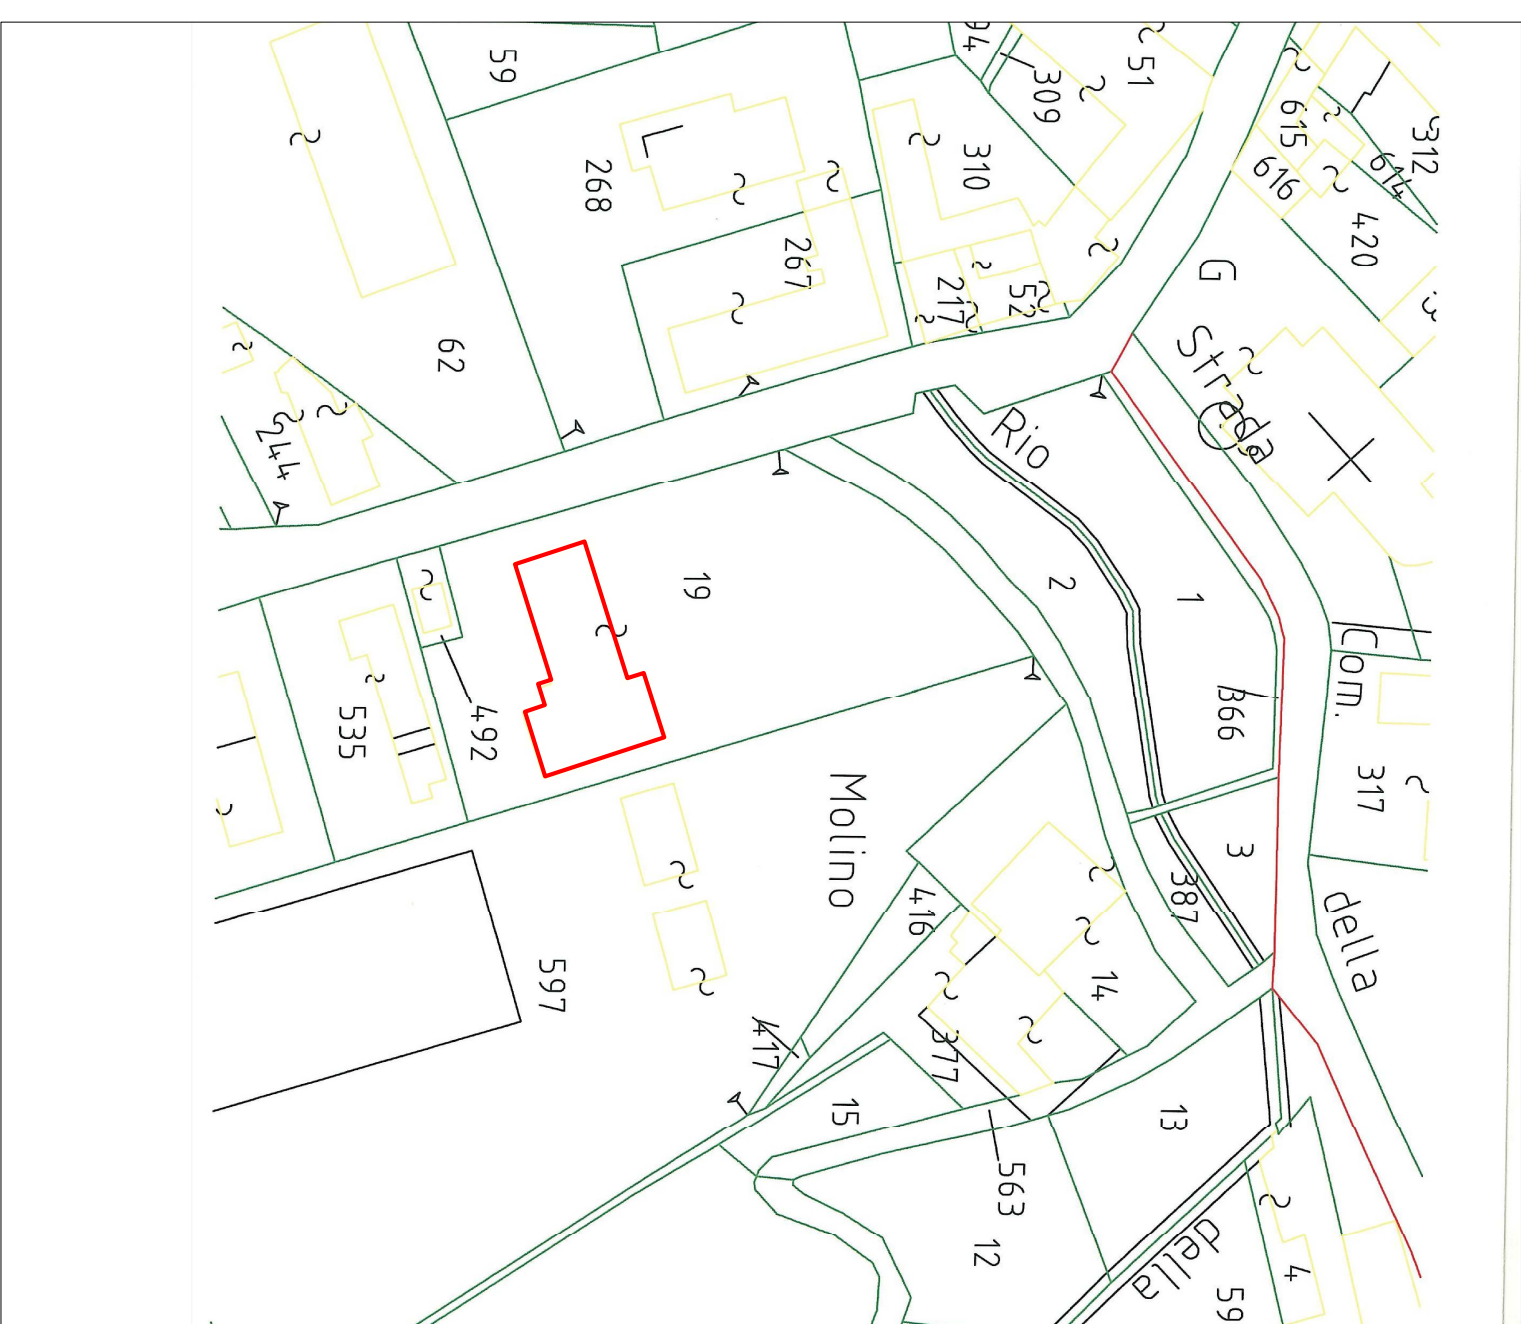


ESTRATTO DI P.R.G.C. - Scala 1:1000

Arree per l'istruzione e per servizi di inter comune

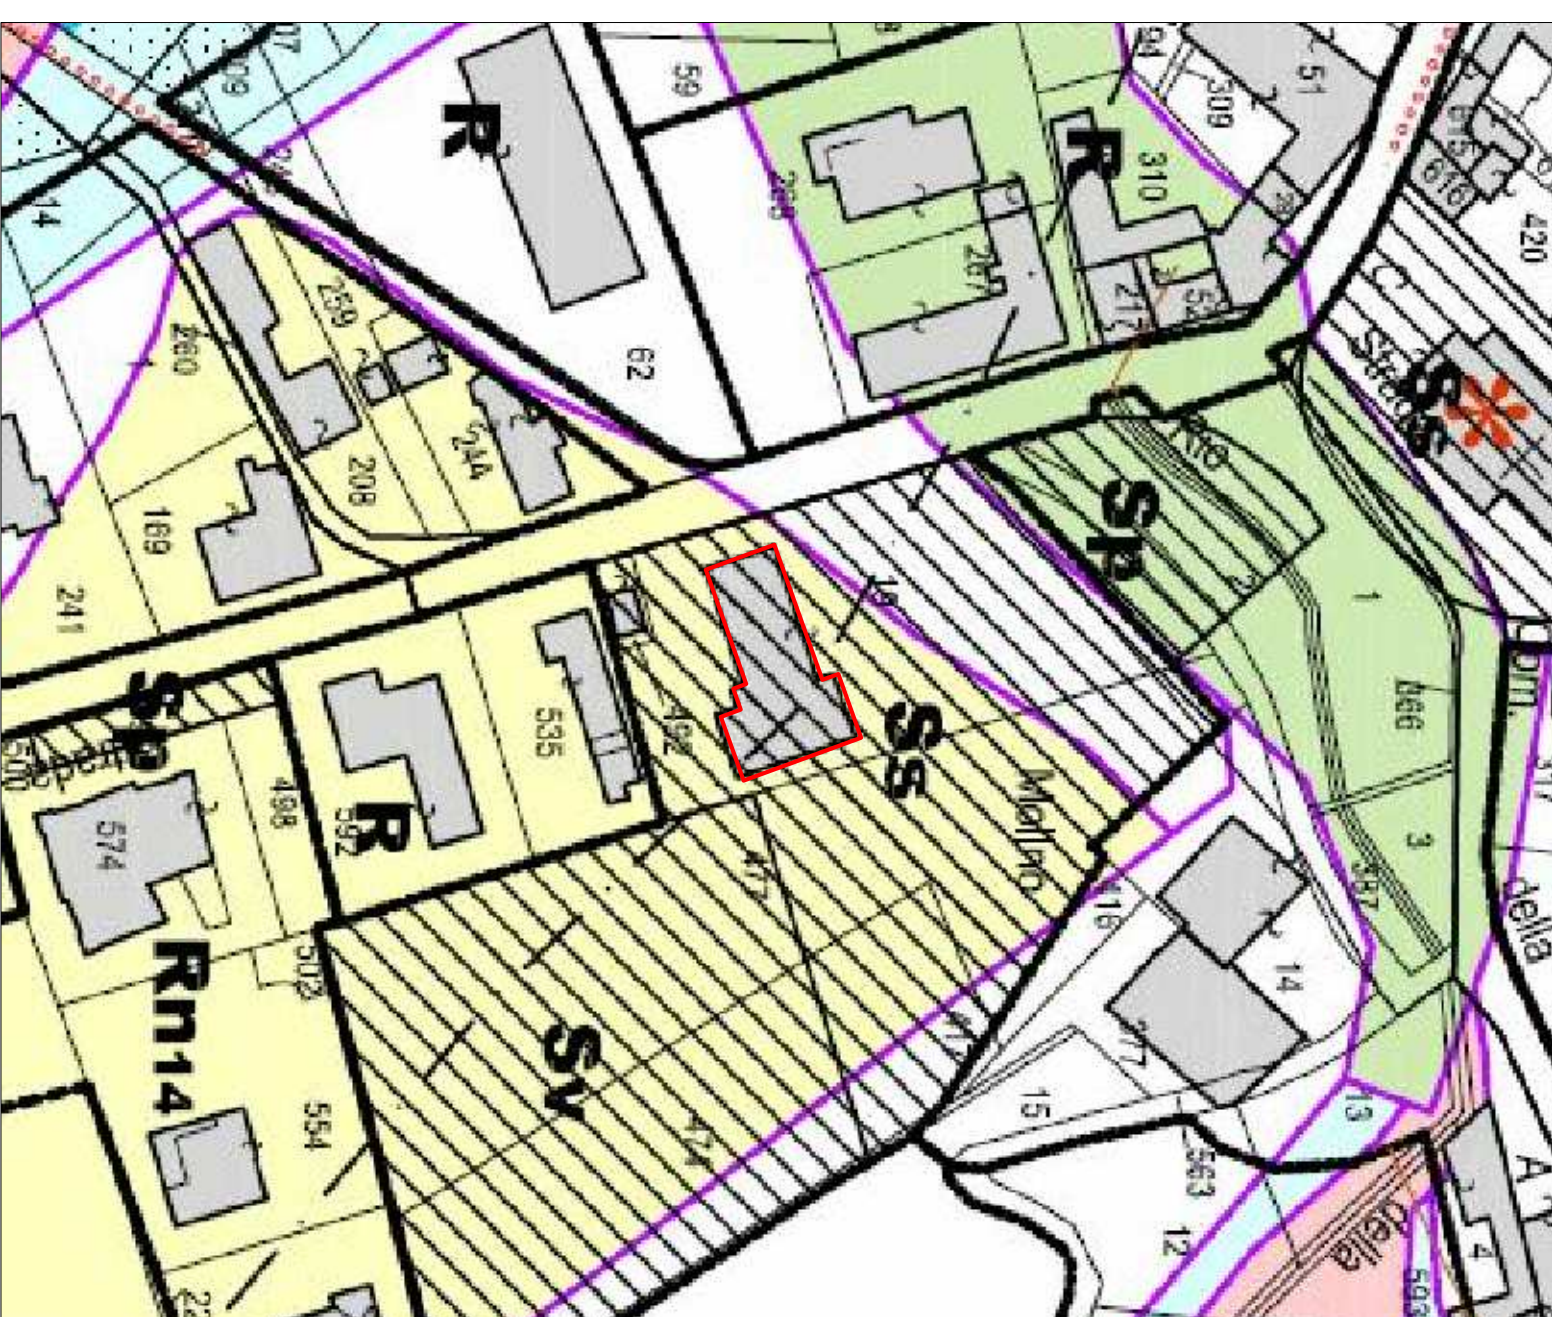

ESTRATTO DI ZONIZZAZIONE ACUSTICA - Scala 1:1000

Classe I "Aree particolarmente protette"

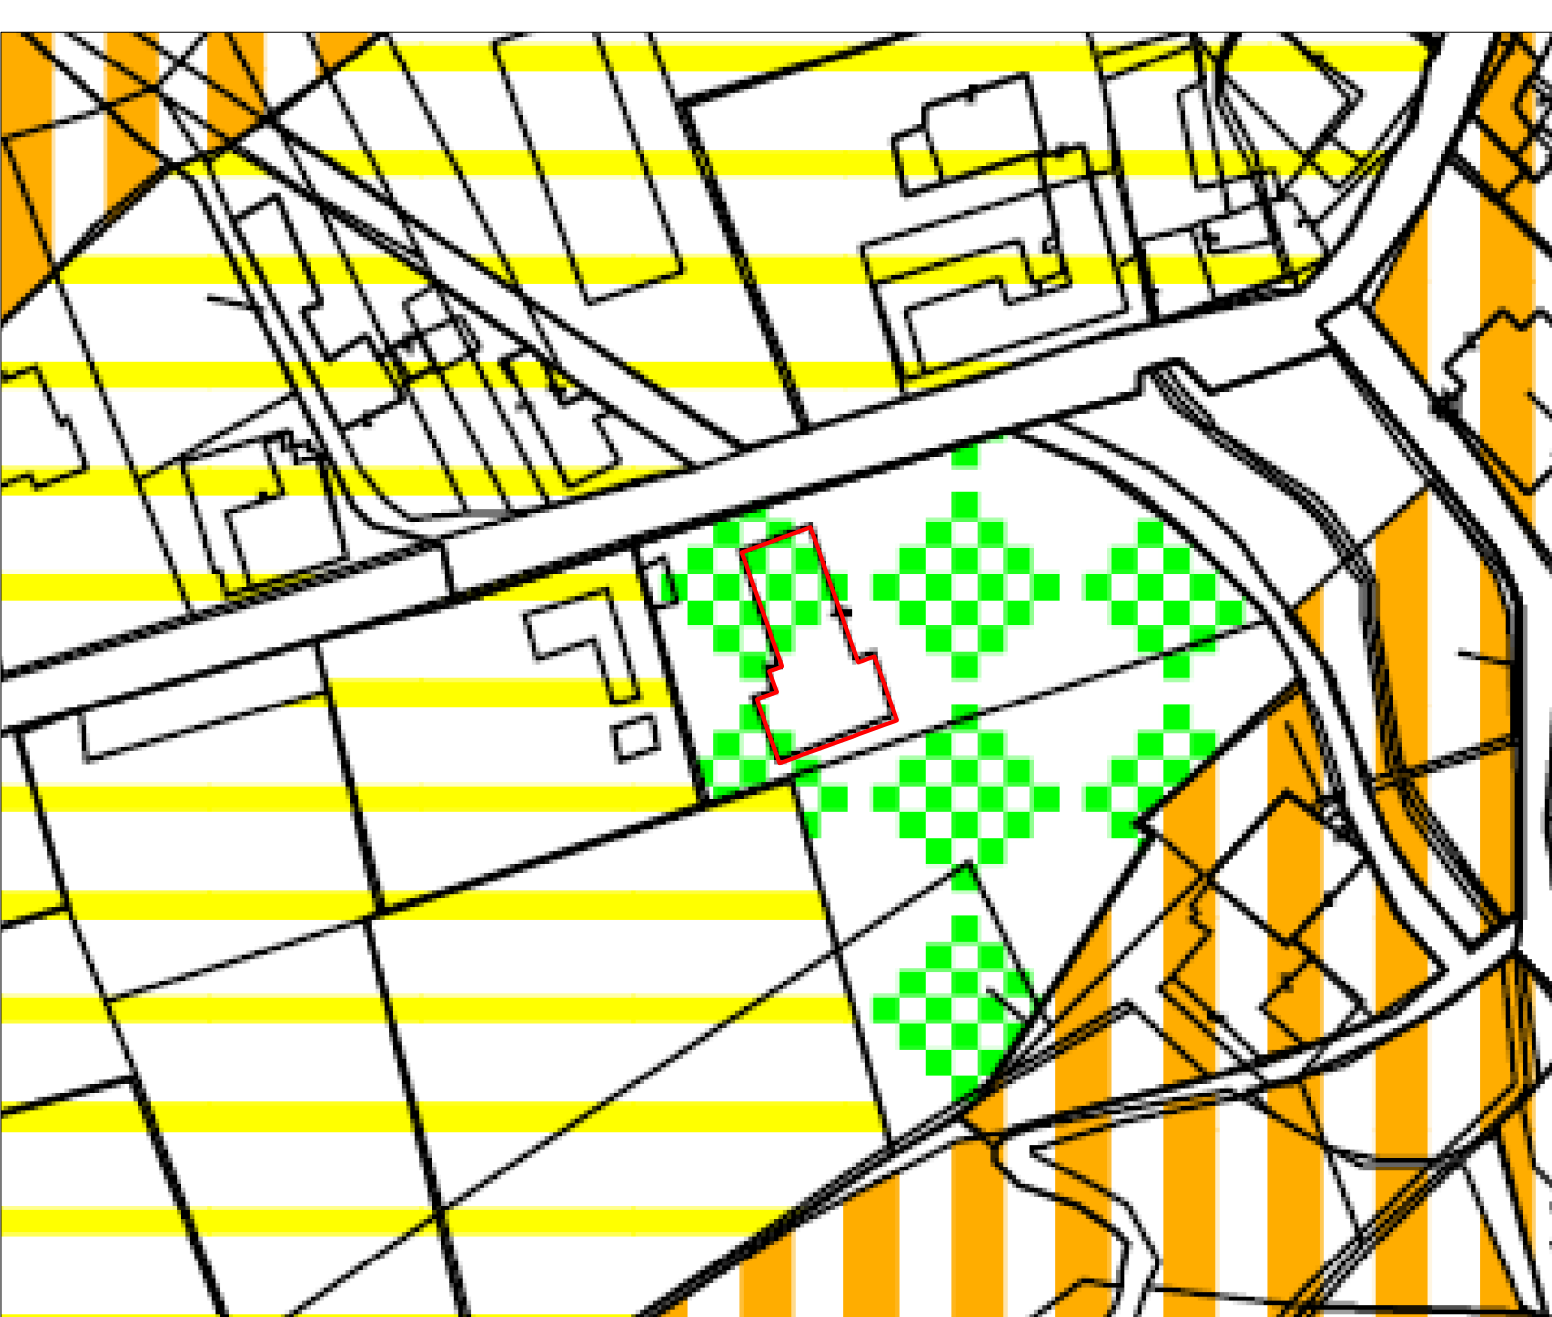

Classe	Periodo diurno	Periodo notturno
 I	50	40
 II	55	45
 III	60	50
 IV	65	55
 V	70	60
 VI	70	70