studio GIROLAMETTI S.r.l.
AMBIENTE - ACUSTICA - ENERGETICA - LAVORI PUBBLICI
www.studiogirolametti.it
Via Acqui,13/A
12051 Alba (CN)
Cell +39 0141 91 38 182
Tel +39 0173 36 50 27
e-mail: info@studiogirolametti.it
P.IVA/C.F. 01465350041

COMUNE DI DIANO D'ALBA
Provincia di Cuneo

BANDO TRIENNALE 2015-16-17
EDILIZIA SCOLASTICA - MUTUI

Ristrutturazione e riqualificazione di scuola dell'infanzia sita in Fraz. Valle Talloria - Diano d'Alba (CN)

PROGETTO ESECUTIVO

OGGETTO:	**PROGETTO** - Piante, Prospetti, Sezione A-A', Fotoinserimento		
DATA: GENNAIO 2018		SCALA: 1:100	TAV: 3

IL COMMITTENTE: COMUNE DI DIANO D'ALBA
Via Umberto I ,22
12055 Diano d'Alba (CN)

I PROGETTISTI: Geom. Fabio GIROLAMETTI
Studio Girolametti S.r.l., Via Acqui,13/A - Alba
Il CAPOGRUPPO

Ing. Roberto FAVA
Studio Girolametti S.r.l., Via Acqui,13/A - Alba

PROSPETTO OVEST

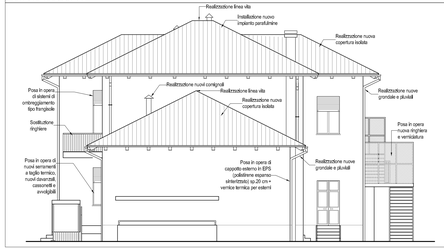

PROSPETTO SUD

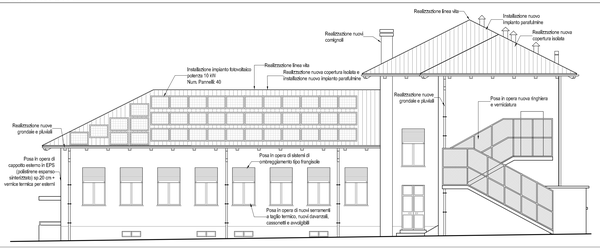

PROSPETTO EST

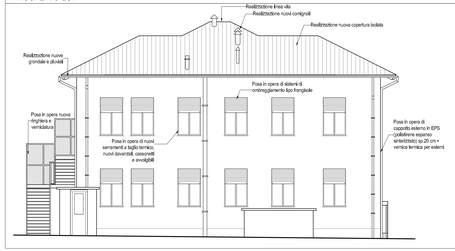

PROSPETTO NORD

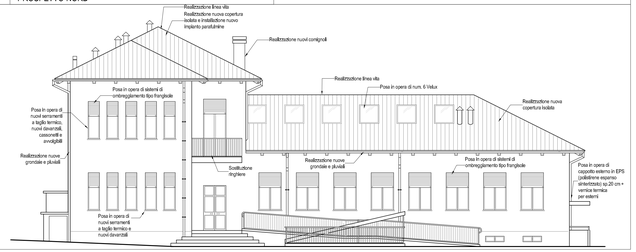

FOTOINSERIMENTO

SEZIONE A-A'

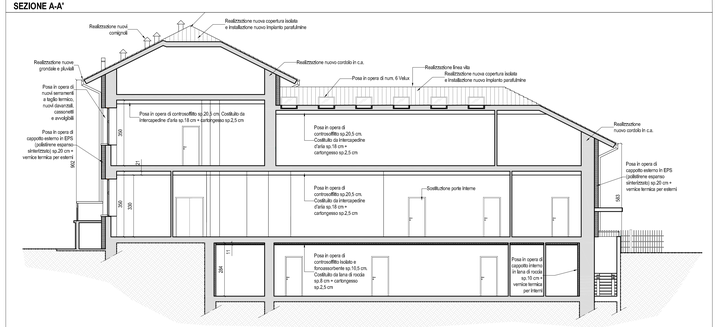

PIANTA PIANO SEMINTERRATO

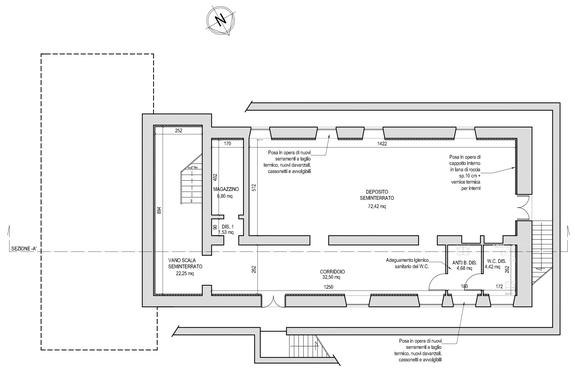

PIANTA PIANO RIALZATO

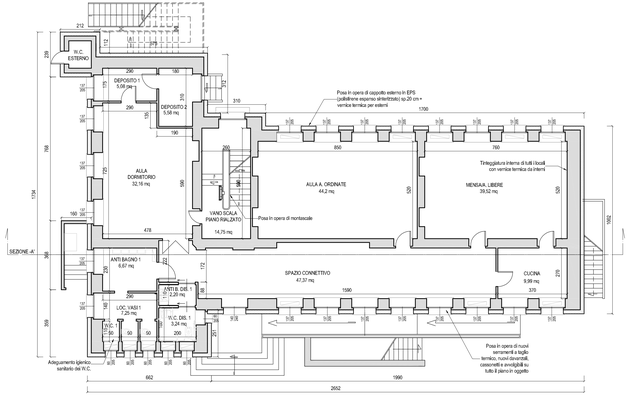

PIANTA PIANO PRIMO

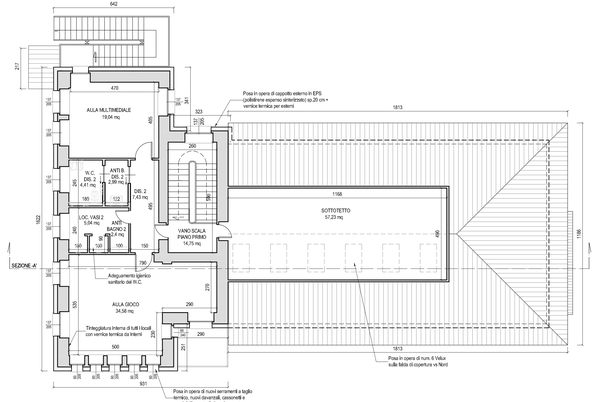

PIANTA COPERTURA

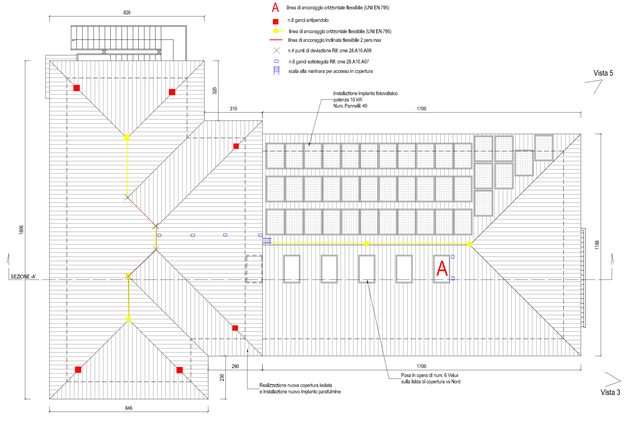

Vista 1

Vista 2

Vista 3

Vista 4

Vista 5

Vista 6