studio GIROLAMETTI S.r.l.
ARCHITETTI - INGEGNERIA - ENERGETICA - STRUTTURALE
www.studiogirolametti.it
Via Acqui,13/A
12051 Alba (CN)
Tel +39 0173 36 02 37
e-mail: info@studiogirolametti.it
P.IVA/C.F. 03459050041

COMUNE DI DIANO D'ALBA
Provincia di Cuneo

BANDO TRIENNALE 2015-16-17
EDILIZIA SCOLASTICA - MUTUI

Ristrutturazione e riqualificazione di scuola dell'infanzia sita in Fraz. Valle Talloria - Diano d'Alba (CN)

PROGETTO ESECUTIVO

OGGETTO:	**CONFRONTO** - Piante, Prospetti, Sezione A-A'		
DATA:	GENNAIO 2018	SCALA: **1:100**	TAV: **4**

IL COMMITTENTE: COMUNE DI DIANO D'ALBA
Via Umberto I, 22
12055 Diano d'Alba (CN)

I PROGETTISTI: Geom. Fabio GIROLAMETTI
Studio Girolametti S.r.l., Via Acqui n.13/A - Alba
Ing. CAPOGRUPPO
Ing. Roberto FAVA
Studio Girolametti S.r.l., Via Acqui n.13/A - Alba

PROSPETTO OVEST, scala 1:100

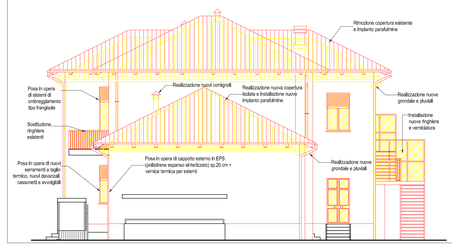

PROSPETTO SUD, scala 1:100

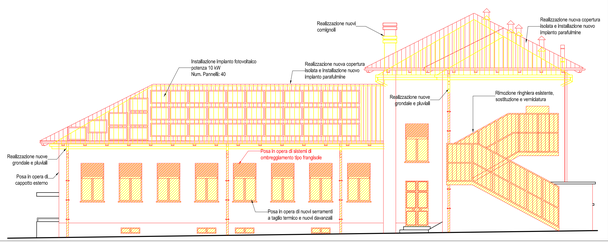

PROSPETTO EST, scala 1:100

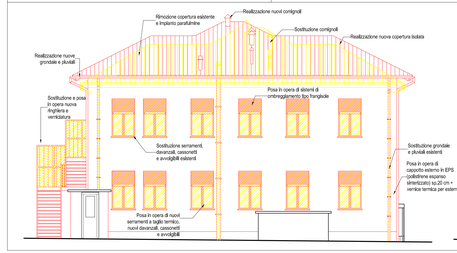

PROSPETTO NORD, scala 1:100

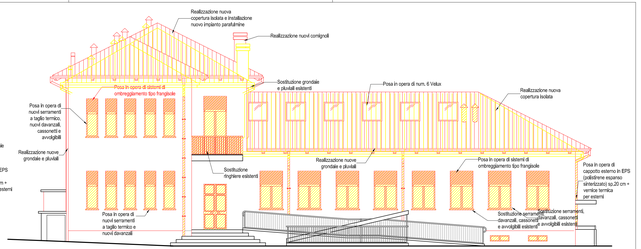

SEZIONE A-A', scala 1:100

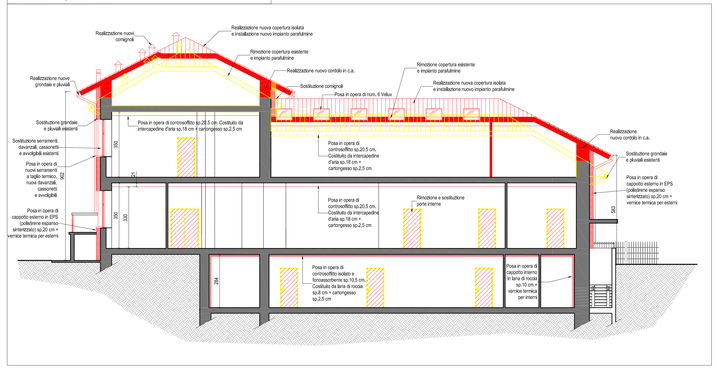

PIANTA PIANO SEMINTERRATO, scala 1:100

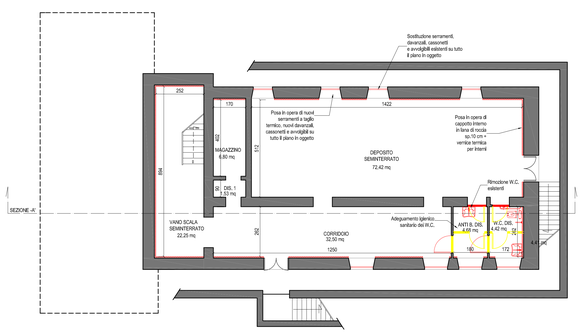

PIANTA PIANO RIALZATO, scala 1:100

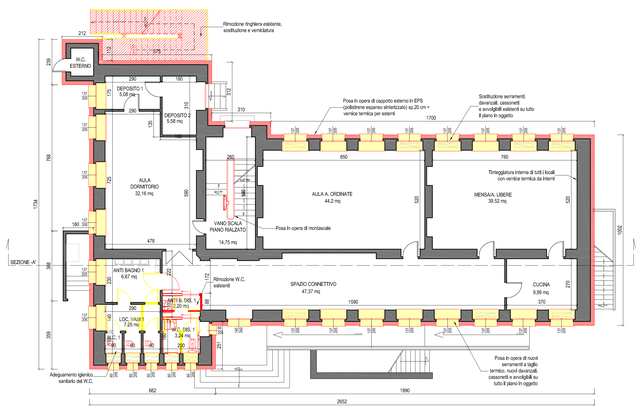

PIANTA PIANO PRIMO, scala 1:100

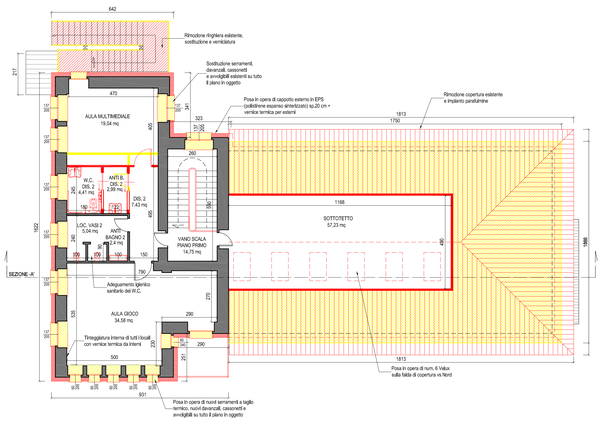
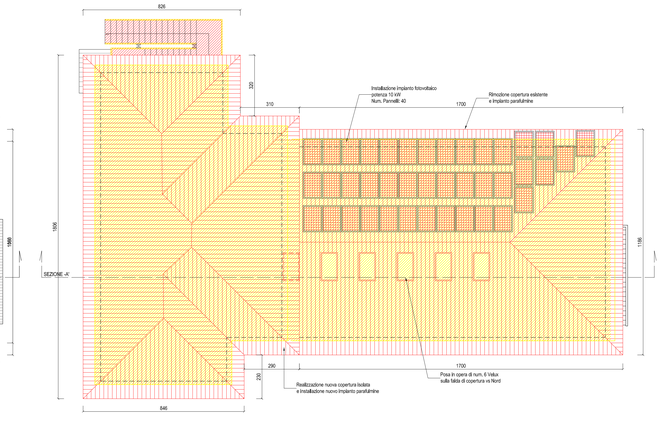
PIANTA COPERTURA, scala 1:100