




PIANTA PIASTRA SU PALI - Sc 1:50

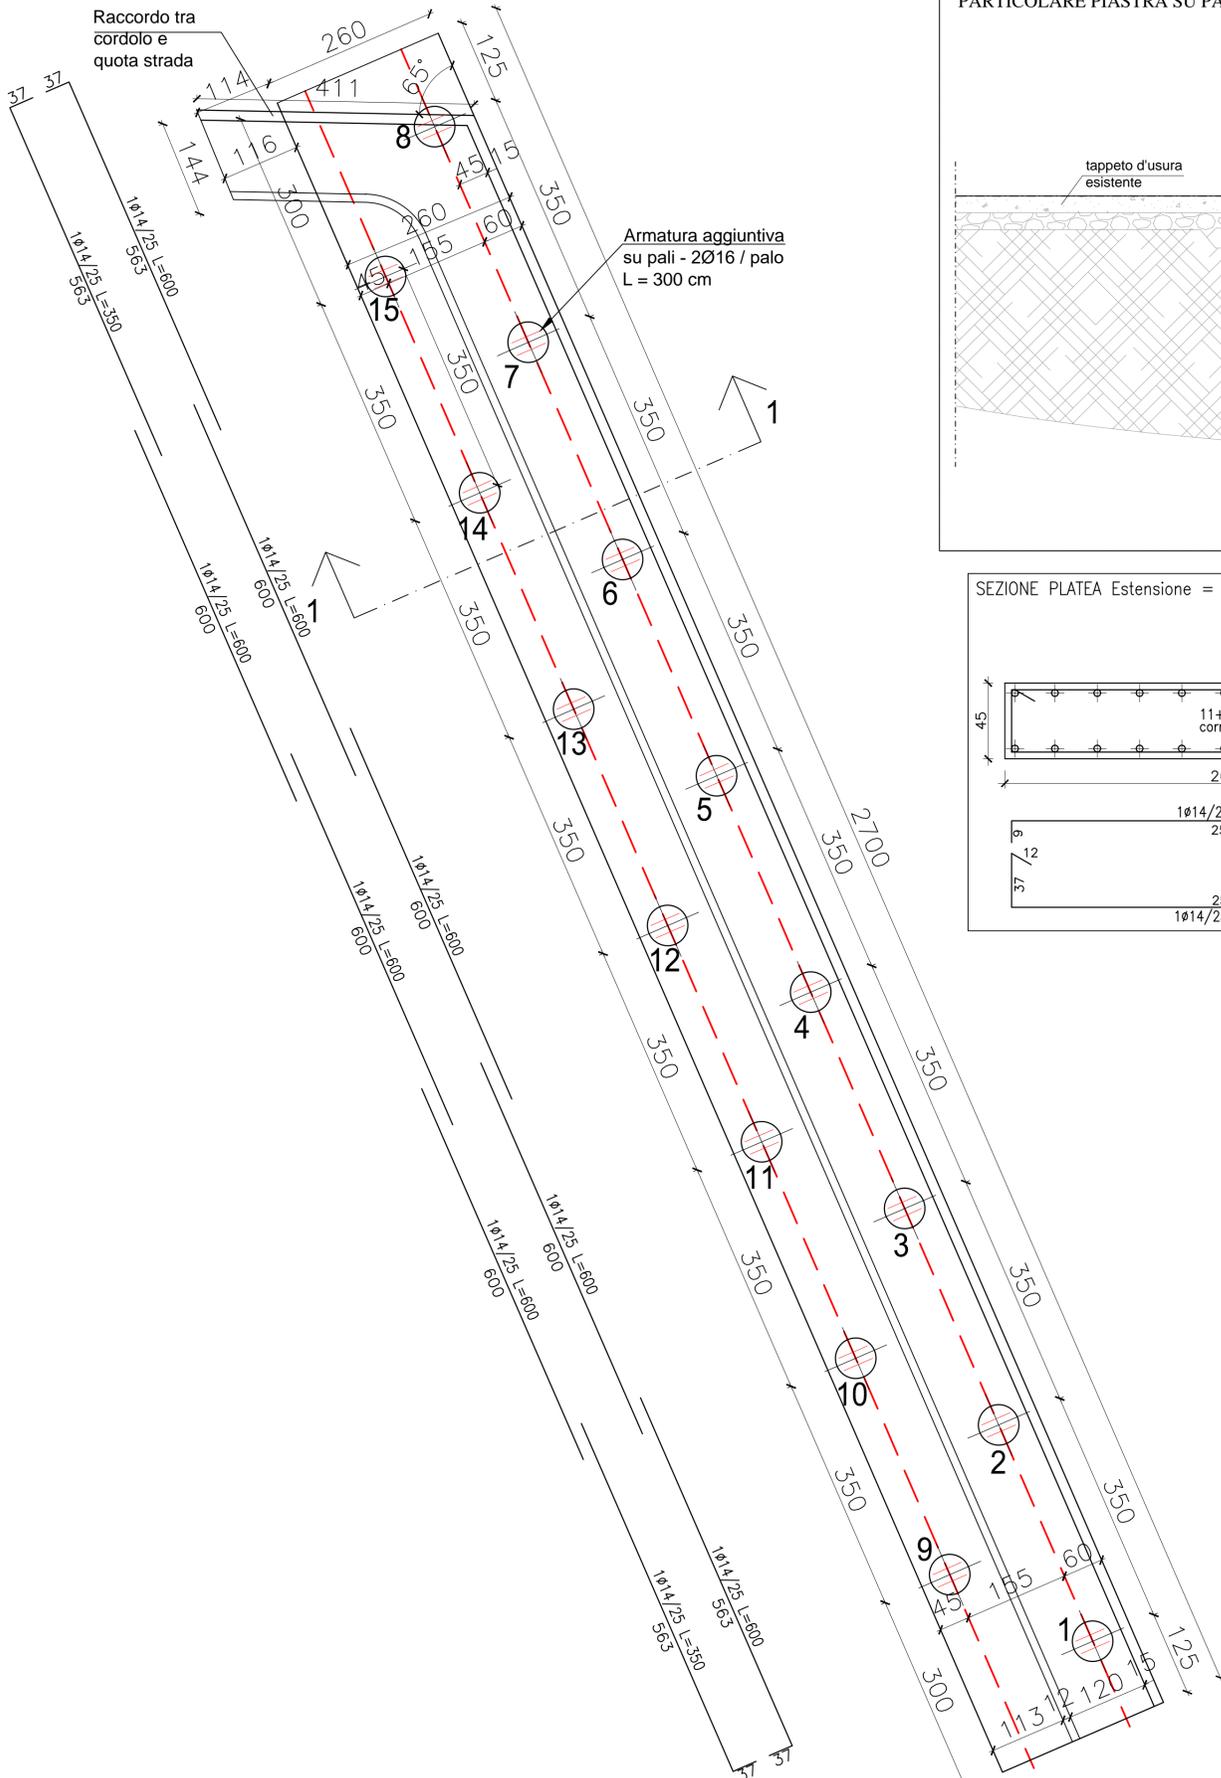


PARTICOLARE PIASTRA SU PALI - Sc 1:20

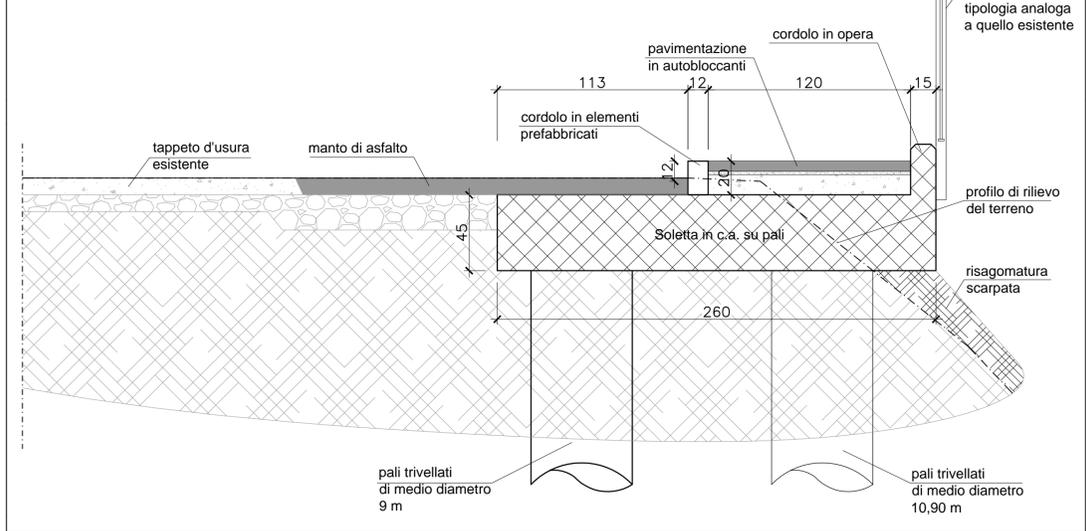

SEZIONE PLATEA Estensione = 27 m Sc 1:20

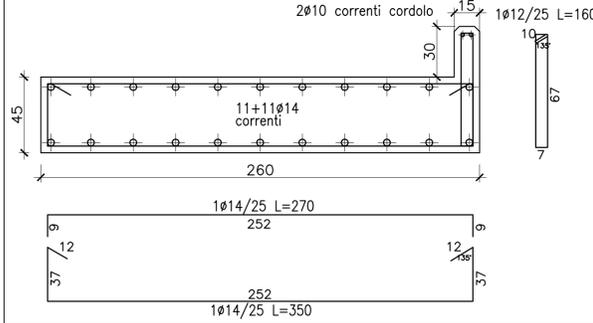

SCHEMA ARMATURA PALI Scala 1:20

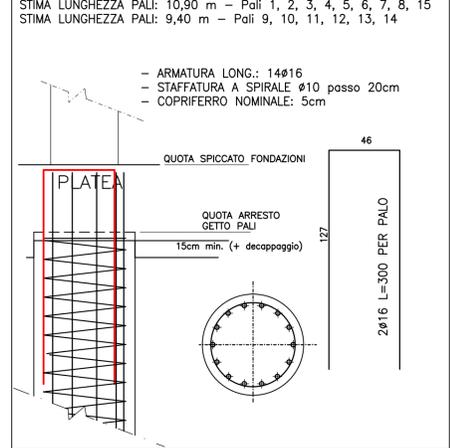

Comune di DIANO d'ALBA Provincia di CUNEO

Progetto: **LAVORI DI MESSA IN SICUREZZA ED ALLARGAMENTO VIABILITÀ IN STRADA ROMINO**

PROGETTO DEFINITIVO - ESECUTIVO
IMPORTO - € 50.000,00

Oggetto: STRUTTURE - ARMATURE - PARTICOLARI COSTRUTTIVI

PIANTA PIASTRA SU PALI	Sc 1: 50	
PARTICOLARI COSTRUTTIVI	Sc 1: 20	
	Sc 1: 50	

Tav. n. 4 Agg. n. 0
 Data: 12 aprile 2019

NOTE, PRESCRIZIONI, CORREZIONI

Il progettista

- architettura - progettazione

- urbanistica - calcolo

- assistenza cantieri - geotecnica

Viale G. Vieco 6, 12051 Alba - Tel 0173 440056 P.I. 02797310048 C.F. DRN DVD 76A29 A1240

Proprietà riservata ai termini di legge.