STUDIO PROGETTAIMPIANTI

COMUNE DI DIANO D'ALBA

Provincia di Cuneo - Regione Piemonte

PROGETTO DEFINITIVO-ESECUTIVO:
RIQUALIFICAZIONE ENERGETICA DELLA SCUOLA DELL'INFANZIA DI FRAZIONE RICCA

N° Prog.
0011M

COMMITTENTE:
Comune di DIANO D'ALBA
Via Umberto I n°22, 12055 Diano d'Alba (CN)
Sig. Sindaco CARDINALE EZIO

EDIFICIO:
SCUOLA MATERNA FRAZIONE RICCA
Piazza Torino n°2, 12055 Diano d'Alba (CN)

Timbro e Firma
(Giacosa Ing. Alberto)

TECNICO INCARICATO:
Giacosa Ing. Alberto
Via Alba-Cortemilia n°102, 12055 Diano D'Alba (CN)
Tell. 0173.61.27.74 info@progettaimpianti.com
Ordine degli Ingegneri di Asti n° A 726

DATA:
Giugno 2020

Stato attuale: planimetrie, sezione e prospetti

ALLEGATO
5

PROGETTAZIONE - ENERGIA - AMBIENTE - ACUSTICA

PROGETTAIMPIANTI
Studio PROGETTAIMPIANTI di Giacosa Ing. Alberto
Via Alba-Cortemilia n°102, 12055 Diano D'Alba (CN)
info@progettaimpianti.com
Tell. 0173.61.27.74 Cell. 349.3923778
P.I. 03325080046 C.F. GCSLRT81R05A124P

N.B. TUTTI GLI INTERVENTI RIPORTATI NEL PRESENTE ELABORATO DOVRANNO ESSERE REALIZZATI IN SICUREZZA E FINITI A "REGOLA D'ARTE", OVVERO DOVRANNO ESSERE COMPRENSIVI DI TUTTE QUELLE OPERE ED APPRESTAMENTI, ANCHE SE NON SPECIFICATAMENTE DESCRITTI E/O CITATI, NECESSARI PER DARE IL LAVORO COMPLETO E A NORMA DI LEGGE IN TUTTE LE SUE PARTI.

PROSPETTO SUD-EST

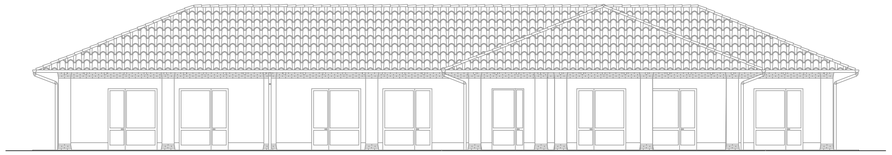

PROSPETTO NORD-OVEST

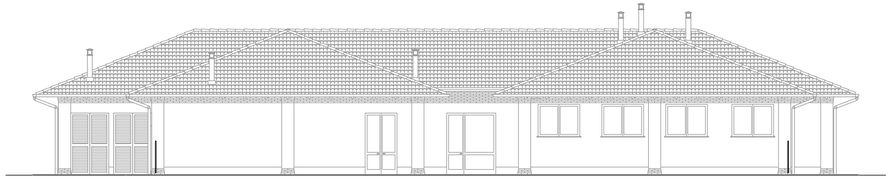

PROSPETTO NORD-EST

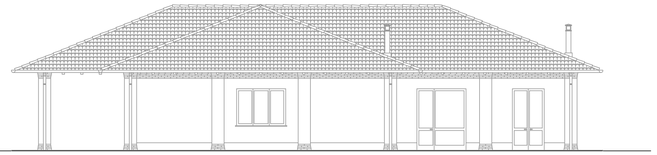

PROSPETTO SUD-OVEST

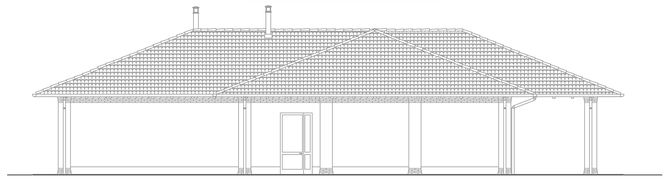

SEZIONE A-A

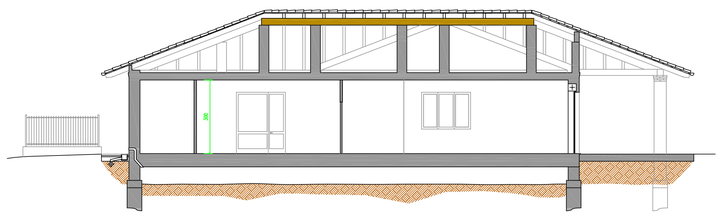

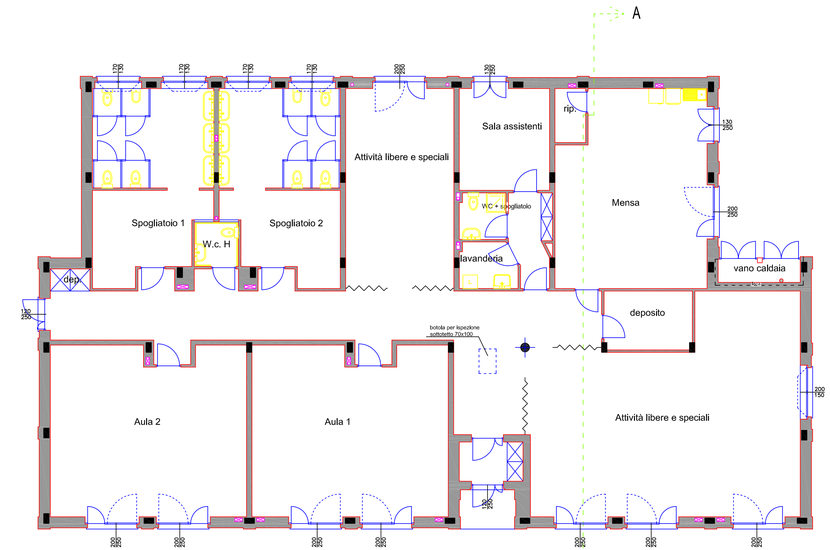

PIANTA PIANO TERRENO

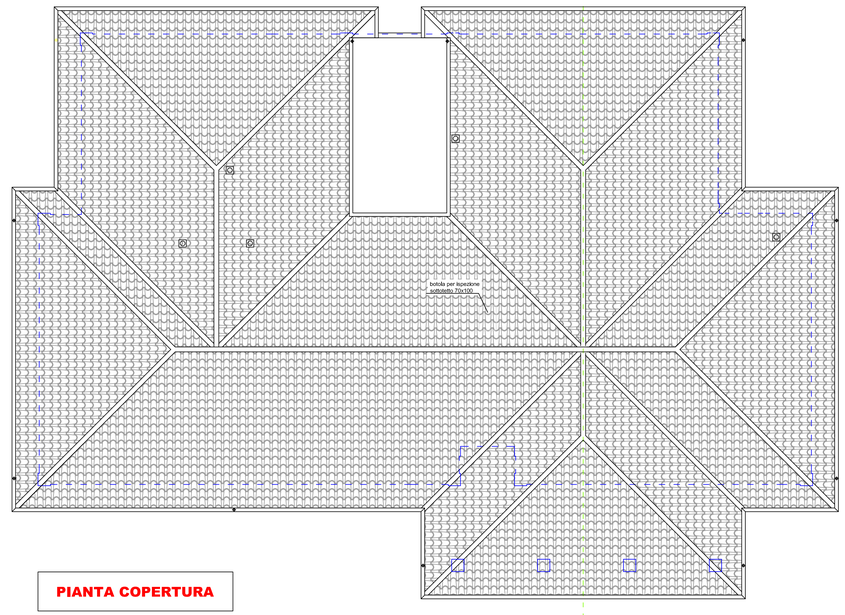

PIANTA COPERTURA

Scala 1:100 10 m