

Comune di DIANO D'ALBA

Provincia di CUNEO

Progetto: **LAVORI DI SISTEMAZIONE RISTRUTTURAZIONE RETE VIARIA COMUNALE**

Progetto definitivo esecutivo
Importo progetto 136.000 €

Committente: Amministrazione Comunale

PROGETTO: ESTRATTI MAPPE CATASTALI CON IMMAGINI SATELLITARI E INDIVIDUAZIONE DEGLI INTERVENTI	Sc 1:500	
		Tav. n. 3 Agg. n. 1
		Data: 15 maggio 2020


NOTE, PRESCRIZIONI, CORREZIONI

- - - - -

- - - - -

- - - - -

Il progettista

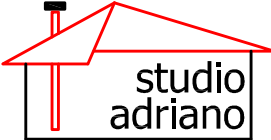

studio
adriano

- architettura

- urbanistica

- assistenza cantieri

- progettazione

- calcolo

- geotecnica

Viale G. Vico 6, 12051 Alba - Tel 0173/440056


P.I. 02797310048

C.F. DRN DVD 76A29 A1240

Proprietà riservata ai termini di legge.

(x=numerazione fotografie nella documentazione fotografica)


SCARIFICA: 57 mq
ADEGUAMENTO n. 10 POZZETTI
PREPARAZIONE E PULIZIA = 466 mq
EMULSIONE BITUMINOSA = 466 mq
TAPPETO D'USURA 4 cm = 466 mq

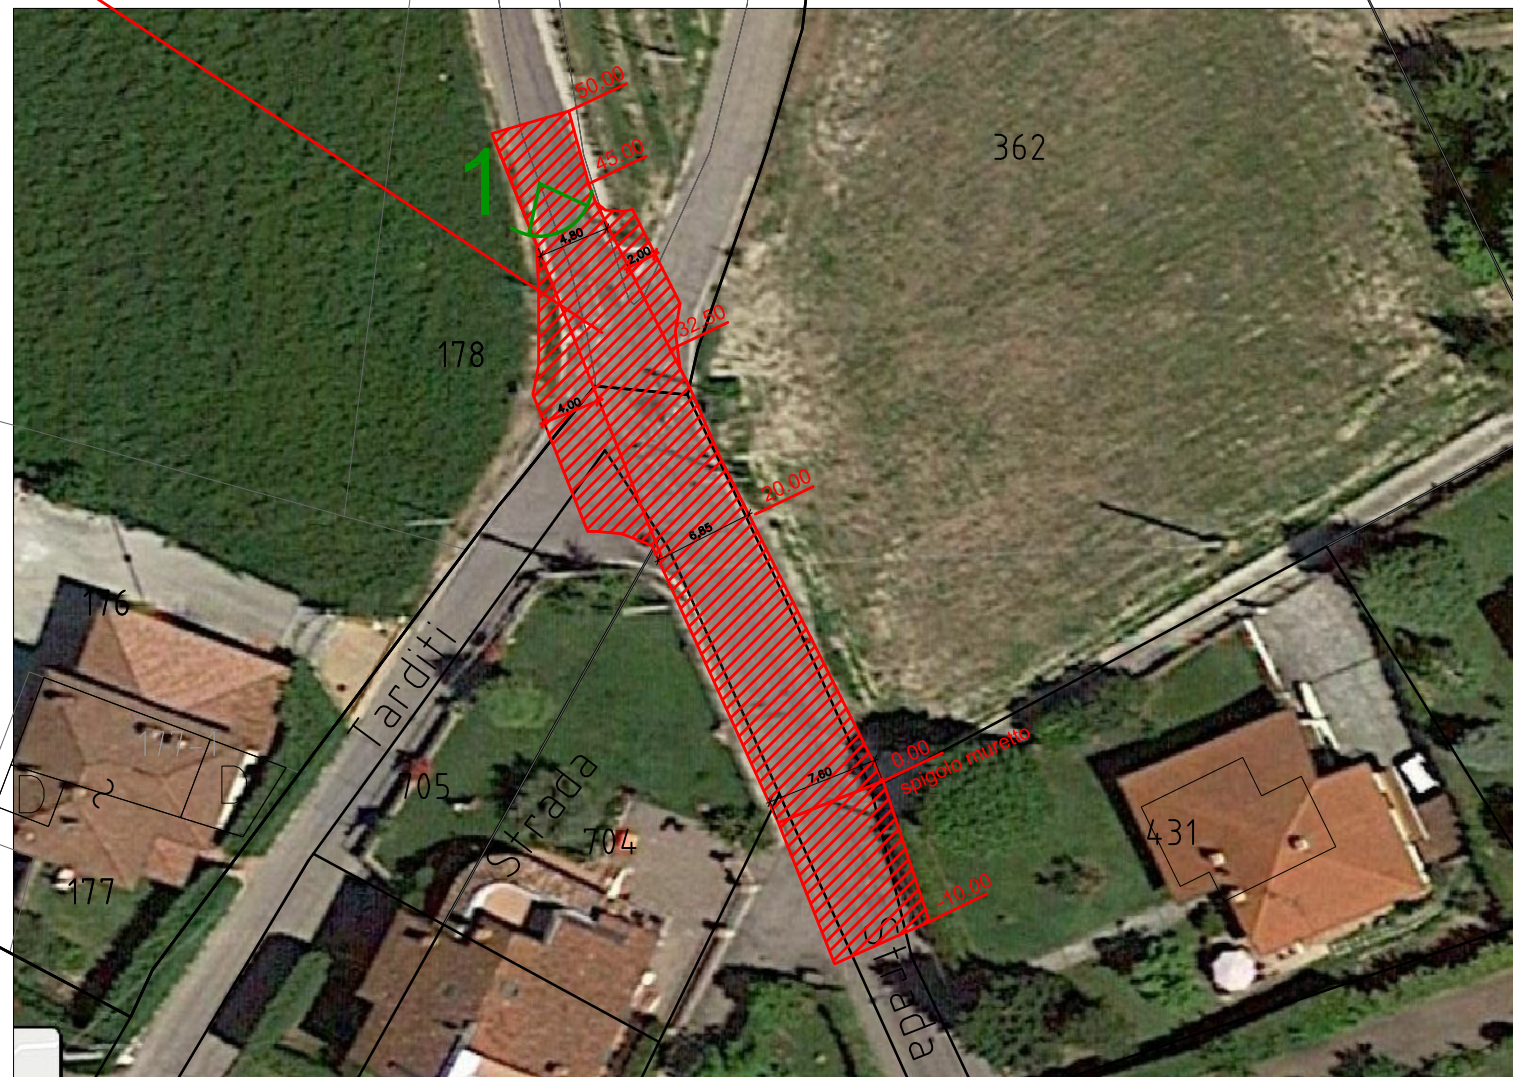








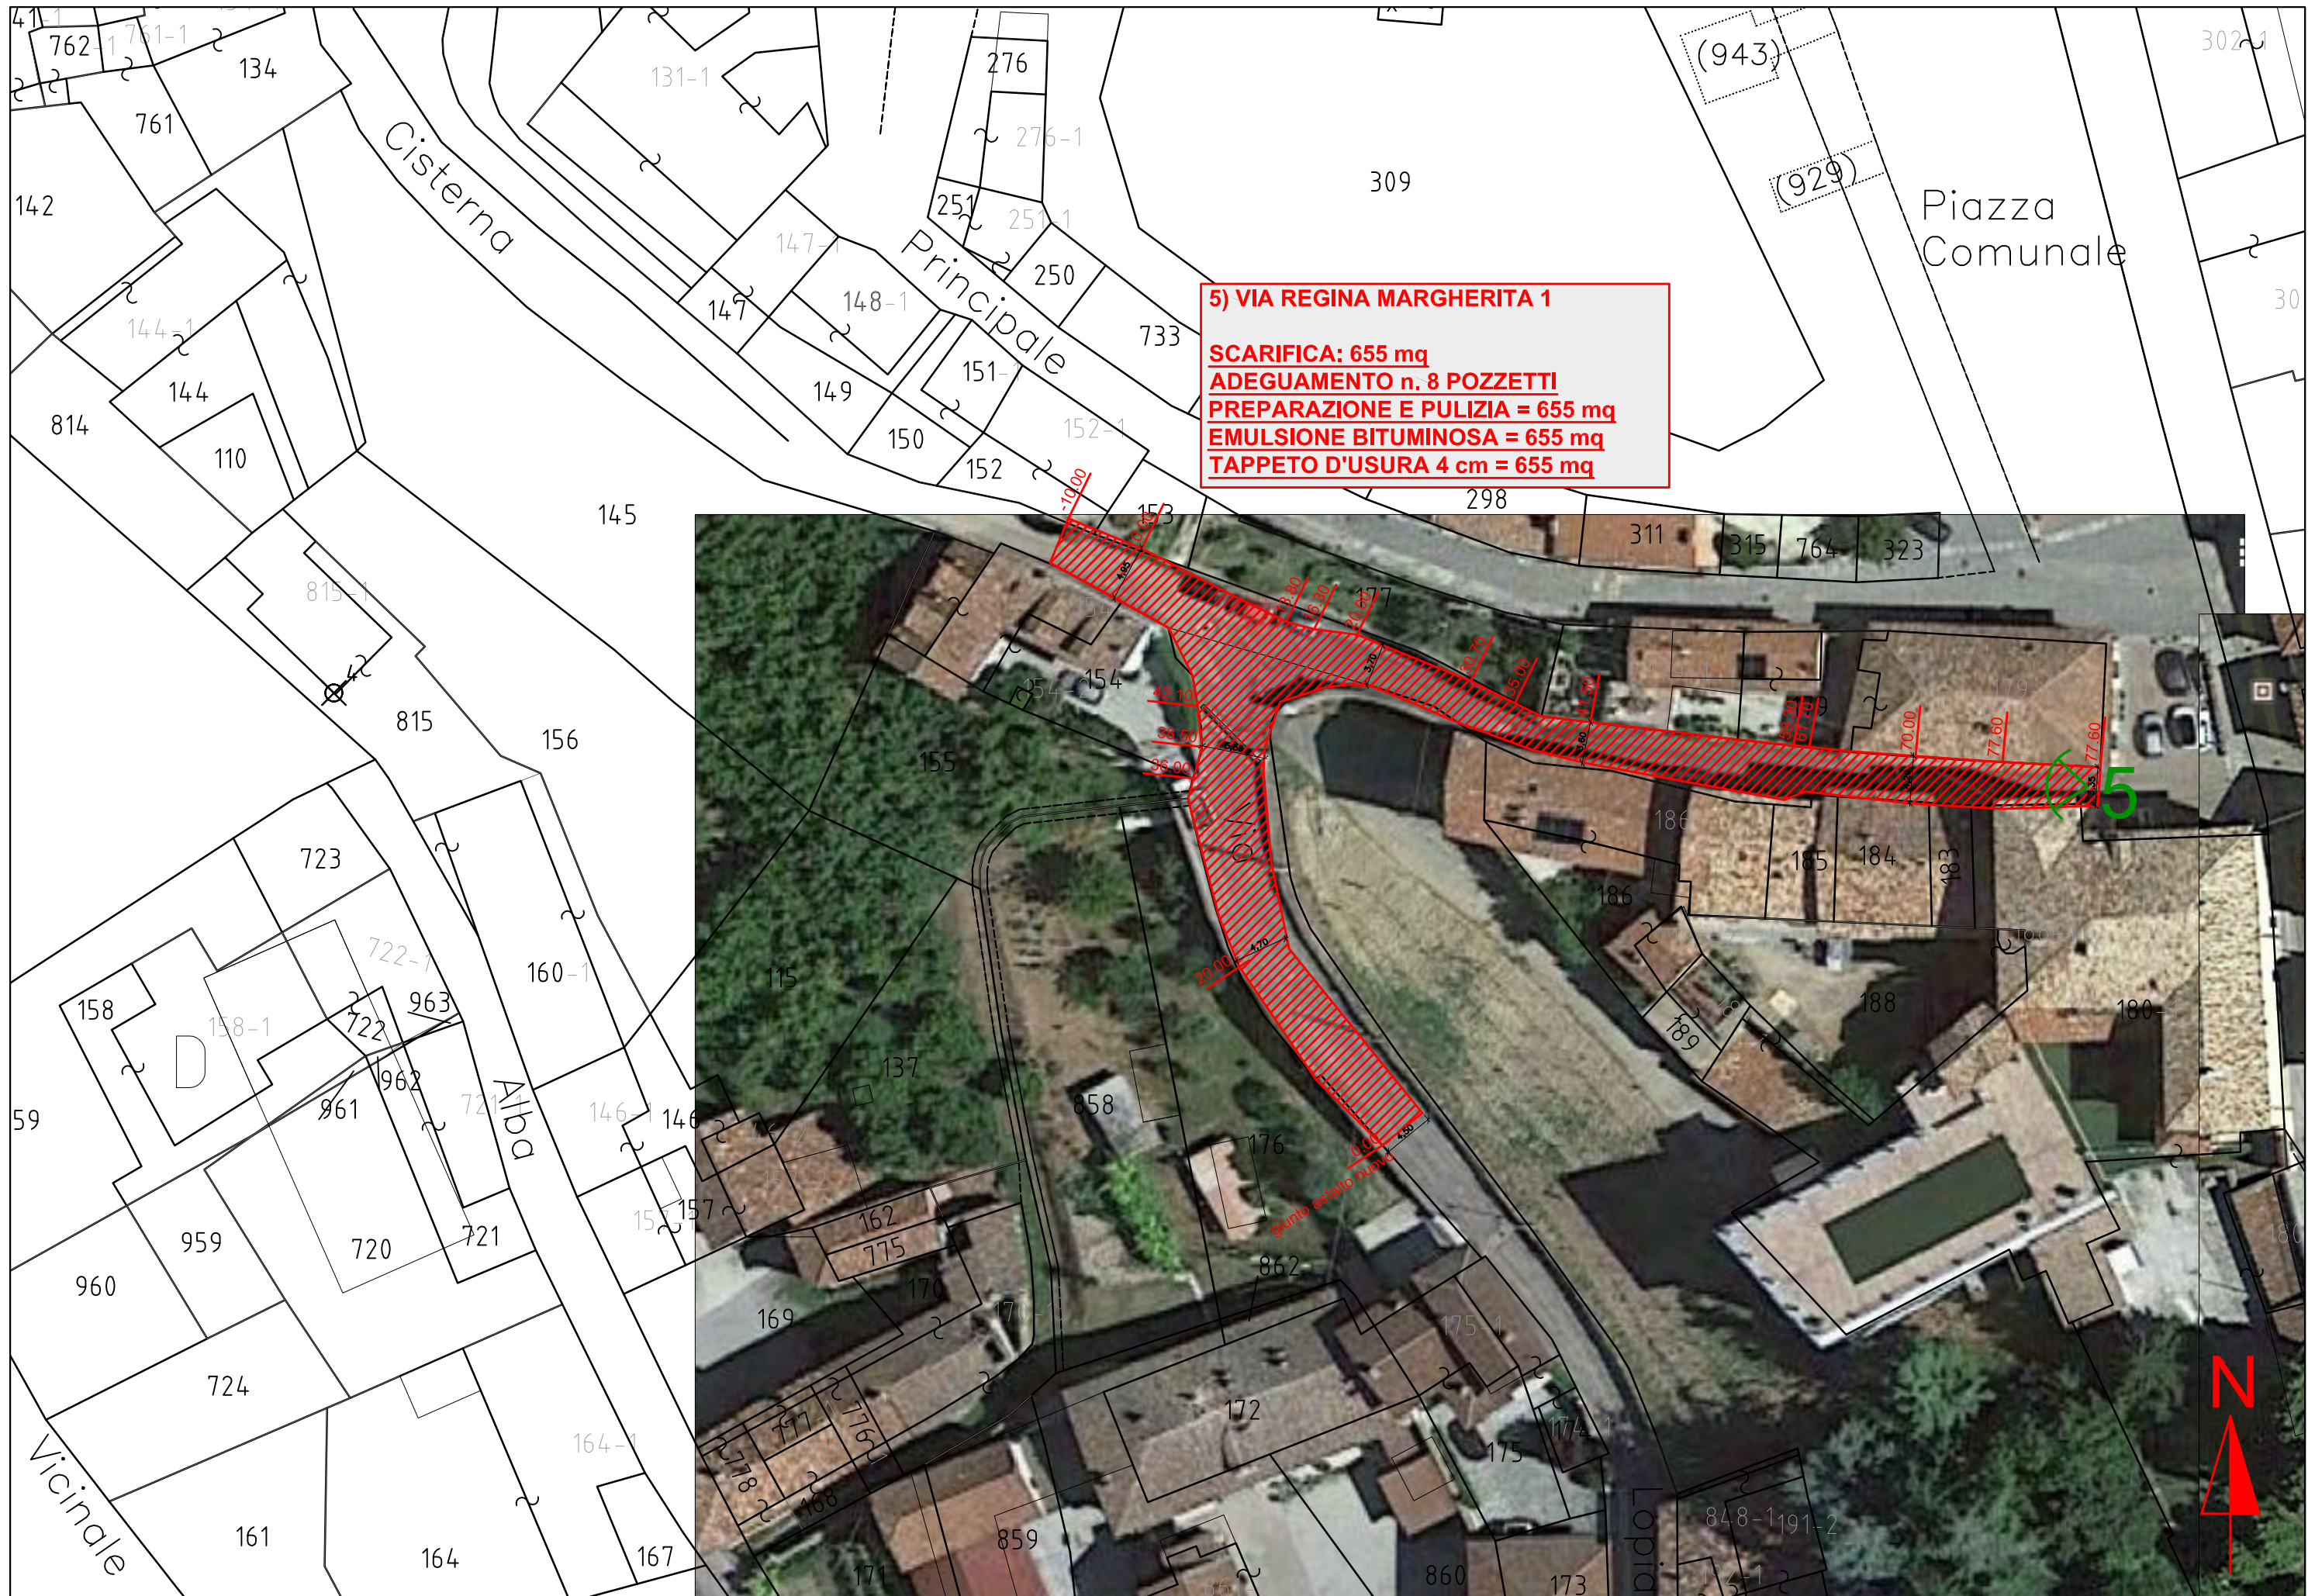



Codevilla

7) VIA MADONNINA
SCARIFICA: 60 mq
ADEGUAMNETO n. 6 POZZETTI
PREPARAZIONE E PULIZIA = 540 mq
EMULSIONE BITUMINOSA = 540 mq
TAPPETO D'USURA 4 cm = 540 mq

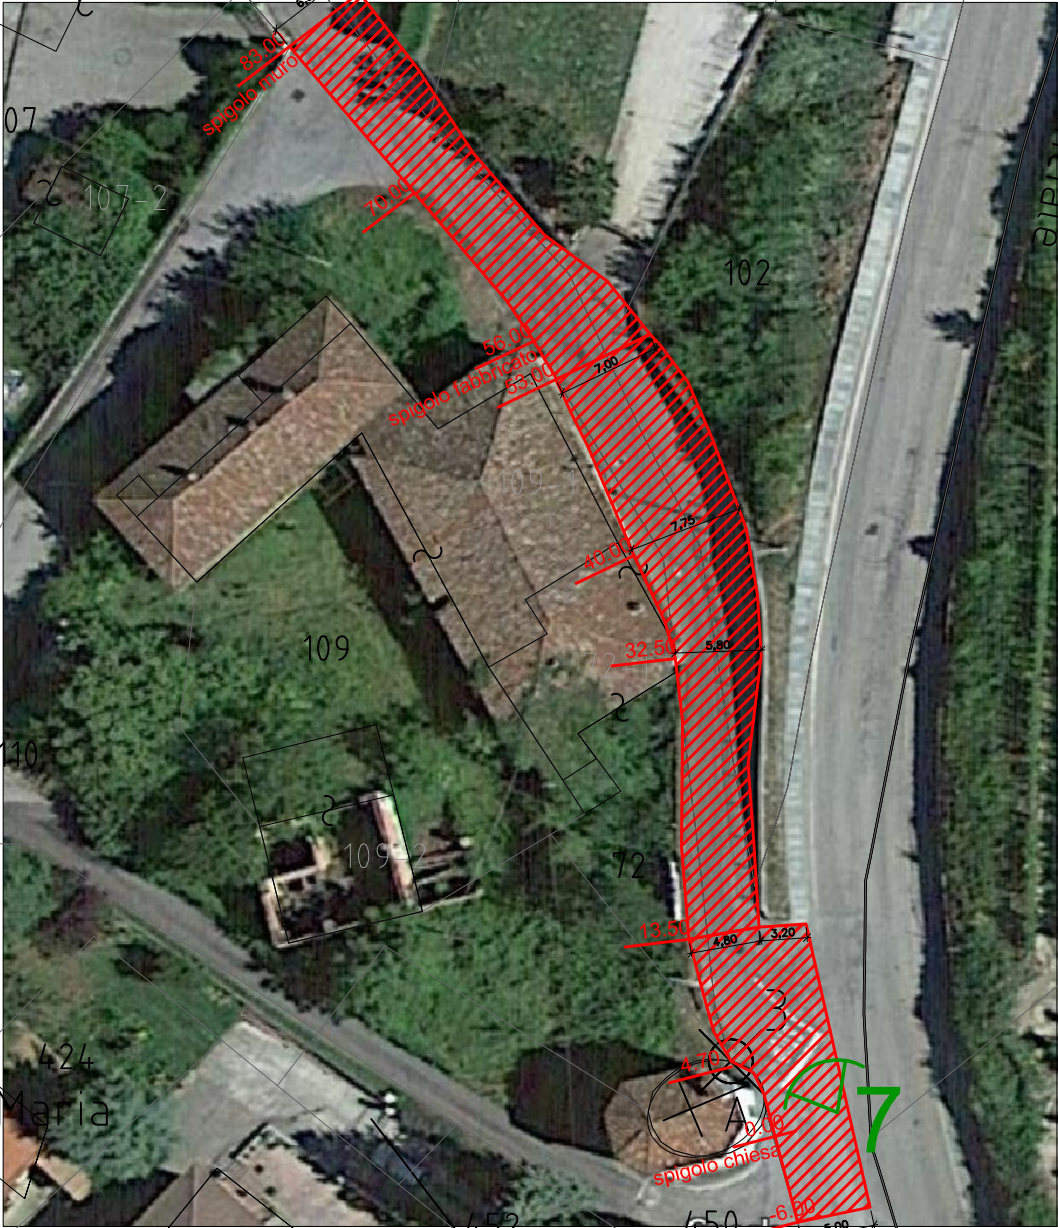



8) VIA MOGLIE GERLOTTO

SCARIFICA: 32 mq
ADEGUAMENTO n. 0 POZZETTI
PREPARAZIONE E PULIZIA = 474 mq
SCOTICO, FONDAZIONE, BINDER = 87 mq
EMULSIONE BITUMINOSA = 474 mq
TAPPETO D'USURA 4 cm = 474+87 =561 mq

141

125

336

236


9) VIA PARISIO I

SCARIFICA: 0 mq
ADEGUAMENTO n. 0 POZZETTI
PREPARAZIONE E PULIZIA = $80 \times 4,5 = 360$ mq
EMULSIONE BITUMINOSA = 360 mq
TAPPETO D'USURA 4 cm = 360 mq



10) VIA PARISIO II

SCARIFICA:	50 mq
ADEGUAMENTO n. 0 POZZETTI	
PREPARAZIONE E PULIZIA	= 53 x 5,5(media) = 292 mq
EMULSIONE BITUMINOSA	= 292 mq
TAPPETO D'USURA 4 cm	= 292 mq

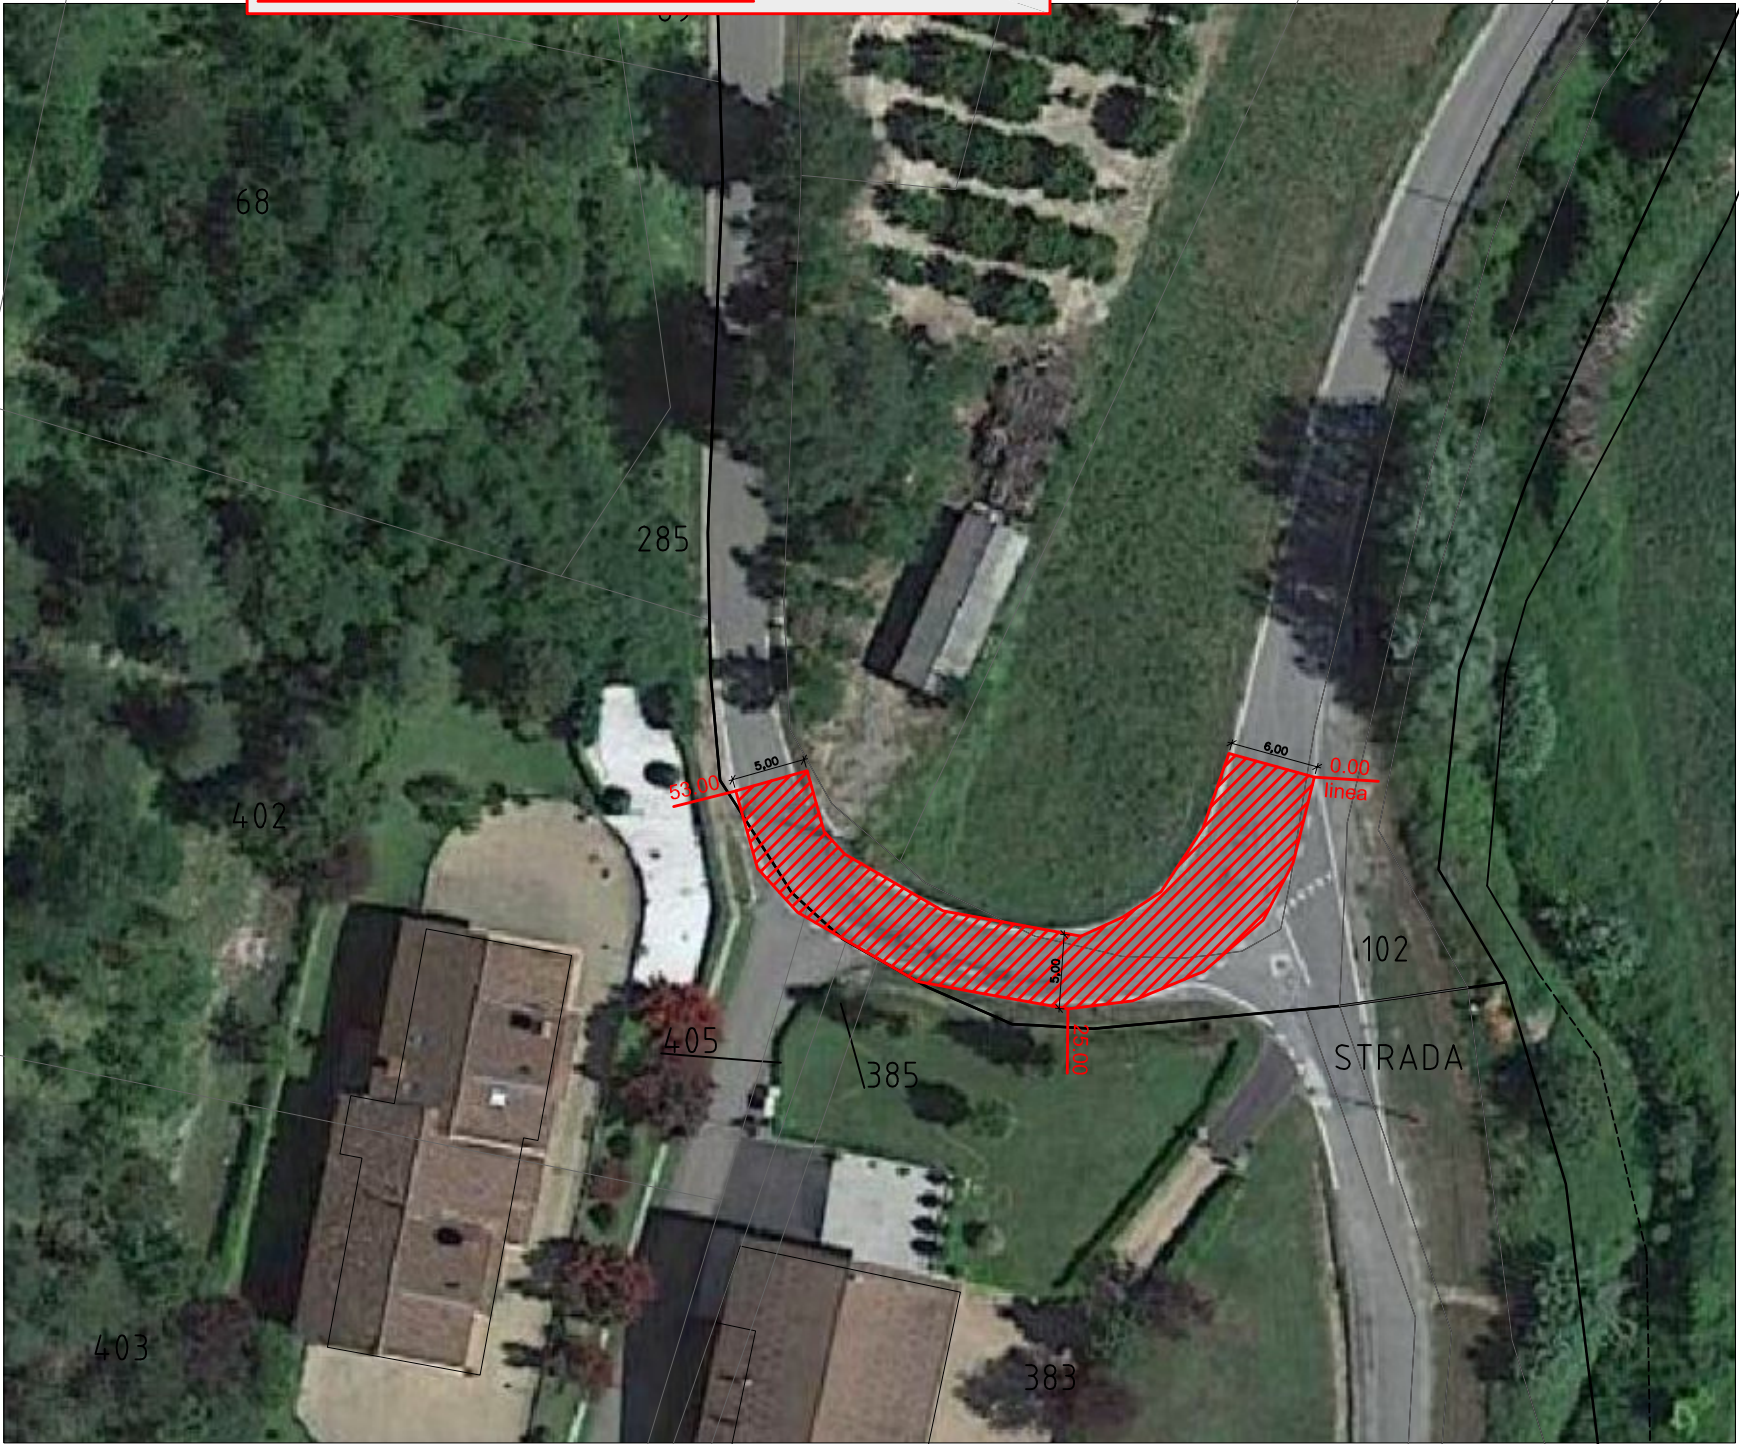





11) VIA PARISIO BOLICHINO (TRATTO 4)

SCARIFICA: 0 mq
ADEGUAMENTO n. 0 POZZETTI
PREPARAZIONE E PULIZIA
= da 0 a 60 = 60x4 = 240 mq
EMULSIONE BITUMINOSA = 240 mq
TAPPETO D'USURA 4 cm = 240 mq



12) VIA SANTA CROCE
SCARIFICA: 0 mq
ADEGUAMENTO n. 1 POZZETTI
PREPARAZIONE E PULIZIA = 328 mq
SCOTICO, FONDAZIONE= 10 mq
BINDER 10+5 = 15 mq
EMULSIONE BITUMINOSA = 328 mq
TAPPETO D'USURA 4 cm = 328 mq

