



COMUNE DI DIANO D'ALBA
 Provincia di Cuneo - Regione Piemonte



**PROGETTO DEFINITIVO-ESECUTIVO : RIQUALIFICAZIONE
 ENERGETICA DELL'IMPIANTO SPORTIVO DI FRAZIONE RICCA E MESSA
 IN SICUREZZA DELLE PERTINENZE DELLA SCUOLA DI FRAZIONE VALLE
 TALLORIA DEL COMUNE DI DIANO D'ALBA**

**N° Prog.
 00151**



COMMITTENTE:
 Comune di DIANO D'ALBA
 Via Umberto I n°22, 12055 Diano D'Alba (CN)
 Sig. Sindaco EZIO CARDINALE

CANTIERI:
IMPIANTO SPORTIVO
 Via Alba-Cortemilla n°150, 12055 Diano D'Alba (CN)
SCUOLA VALLE TALLORIA
 Via Guido Carre,12055 Diano D'Alba (CN)

Timbro e Firma
 (Giacosa Ing. Alberto)

TECNICO INCARICATO:

Giacosa Ing. Alberto
 Via Alba-Cortemilla n°102, 12055 Diano D'Alba (CN)
 Tell. 0173.61.27.74 info@progettaimpianti.com
 Ordine degli Ingegneri di Asti n° A 726

DATA:
 Luglio 2019

Situazione attuale: planimetrie, sezione e prospetti
 IMPIANTO SPORTIVO

ALLEGATO


5



Studio PROGETTAIMPIANTI di Giacosa Ing. Alberto
 Via Alba-Cortemilla n°102, 12055 Diano D'Alba (CN)
 info@progettaimpianti.com
 T.ell. 0173.61.27.74 C.ell. 349.3993778
 P. I. 03925080046 C.F. GCSLRT81R05A124P

PROGETTAZIONE - ENERGIA - AMBIENTE - ACUSTICA


**IMPIANTO SPORTIVO
 FABBRICATO CIRCOLO**

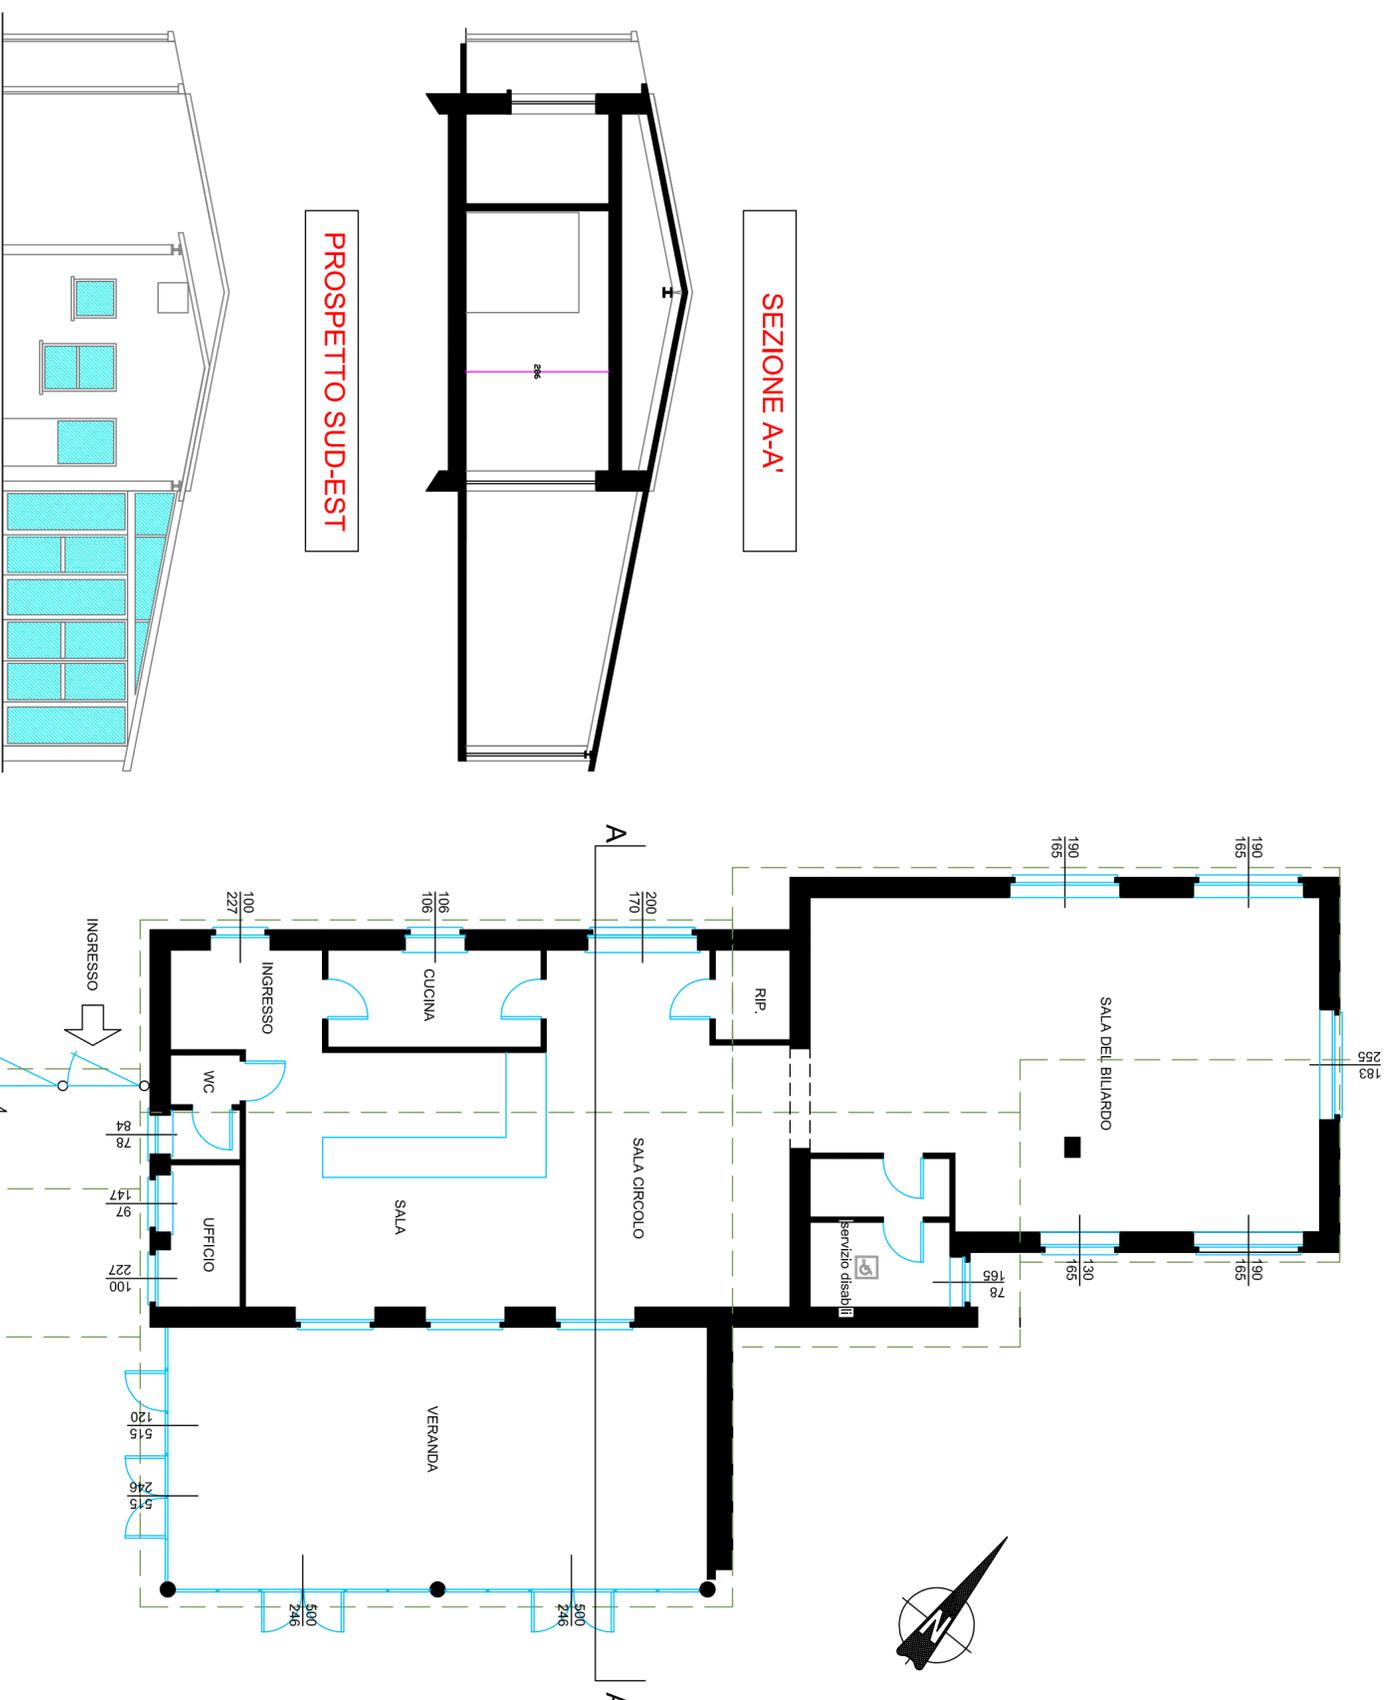

PROSPETTO SUD-EST

SEZIONE A-A'

PROSPETTO SUD-EST

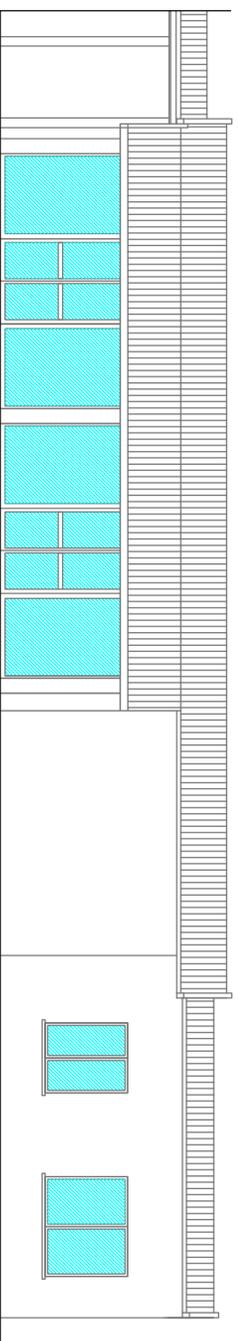

N.B. TUTTI GLI INTERVENTI RIPORTATI NEL PRESENTE ELABORATO DEVONO
 ESSERE REALIZZATI IN SICUREZZA E FINITI A "REGOLA D'ARTE", OV-
 VERO DEVONO ESSERE COMPRESI DI TUTTE QUELLE OPERE ED
 APPRESTAMENTI, ANCHE SE NON SPECIFICAMENTE DESCRITTI E/O CI-
 TATI, NECESSARI PER DARE IL LAVORO COMPLETO E A NORMA DI LEGGE

NON OGGETTO D'INTERVENTO