


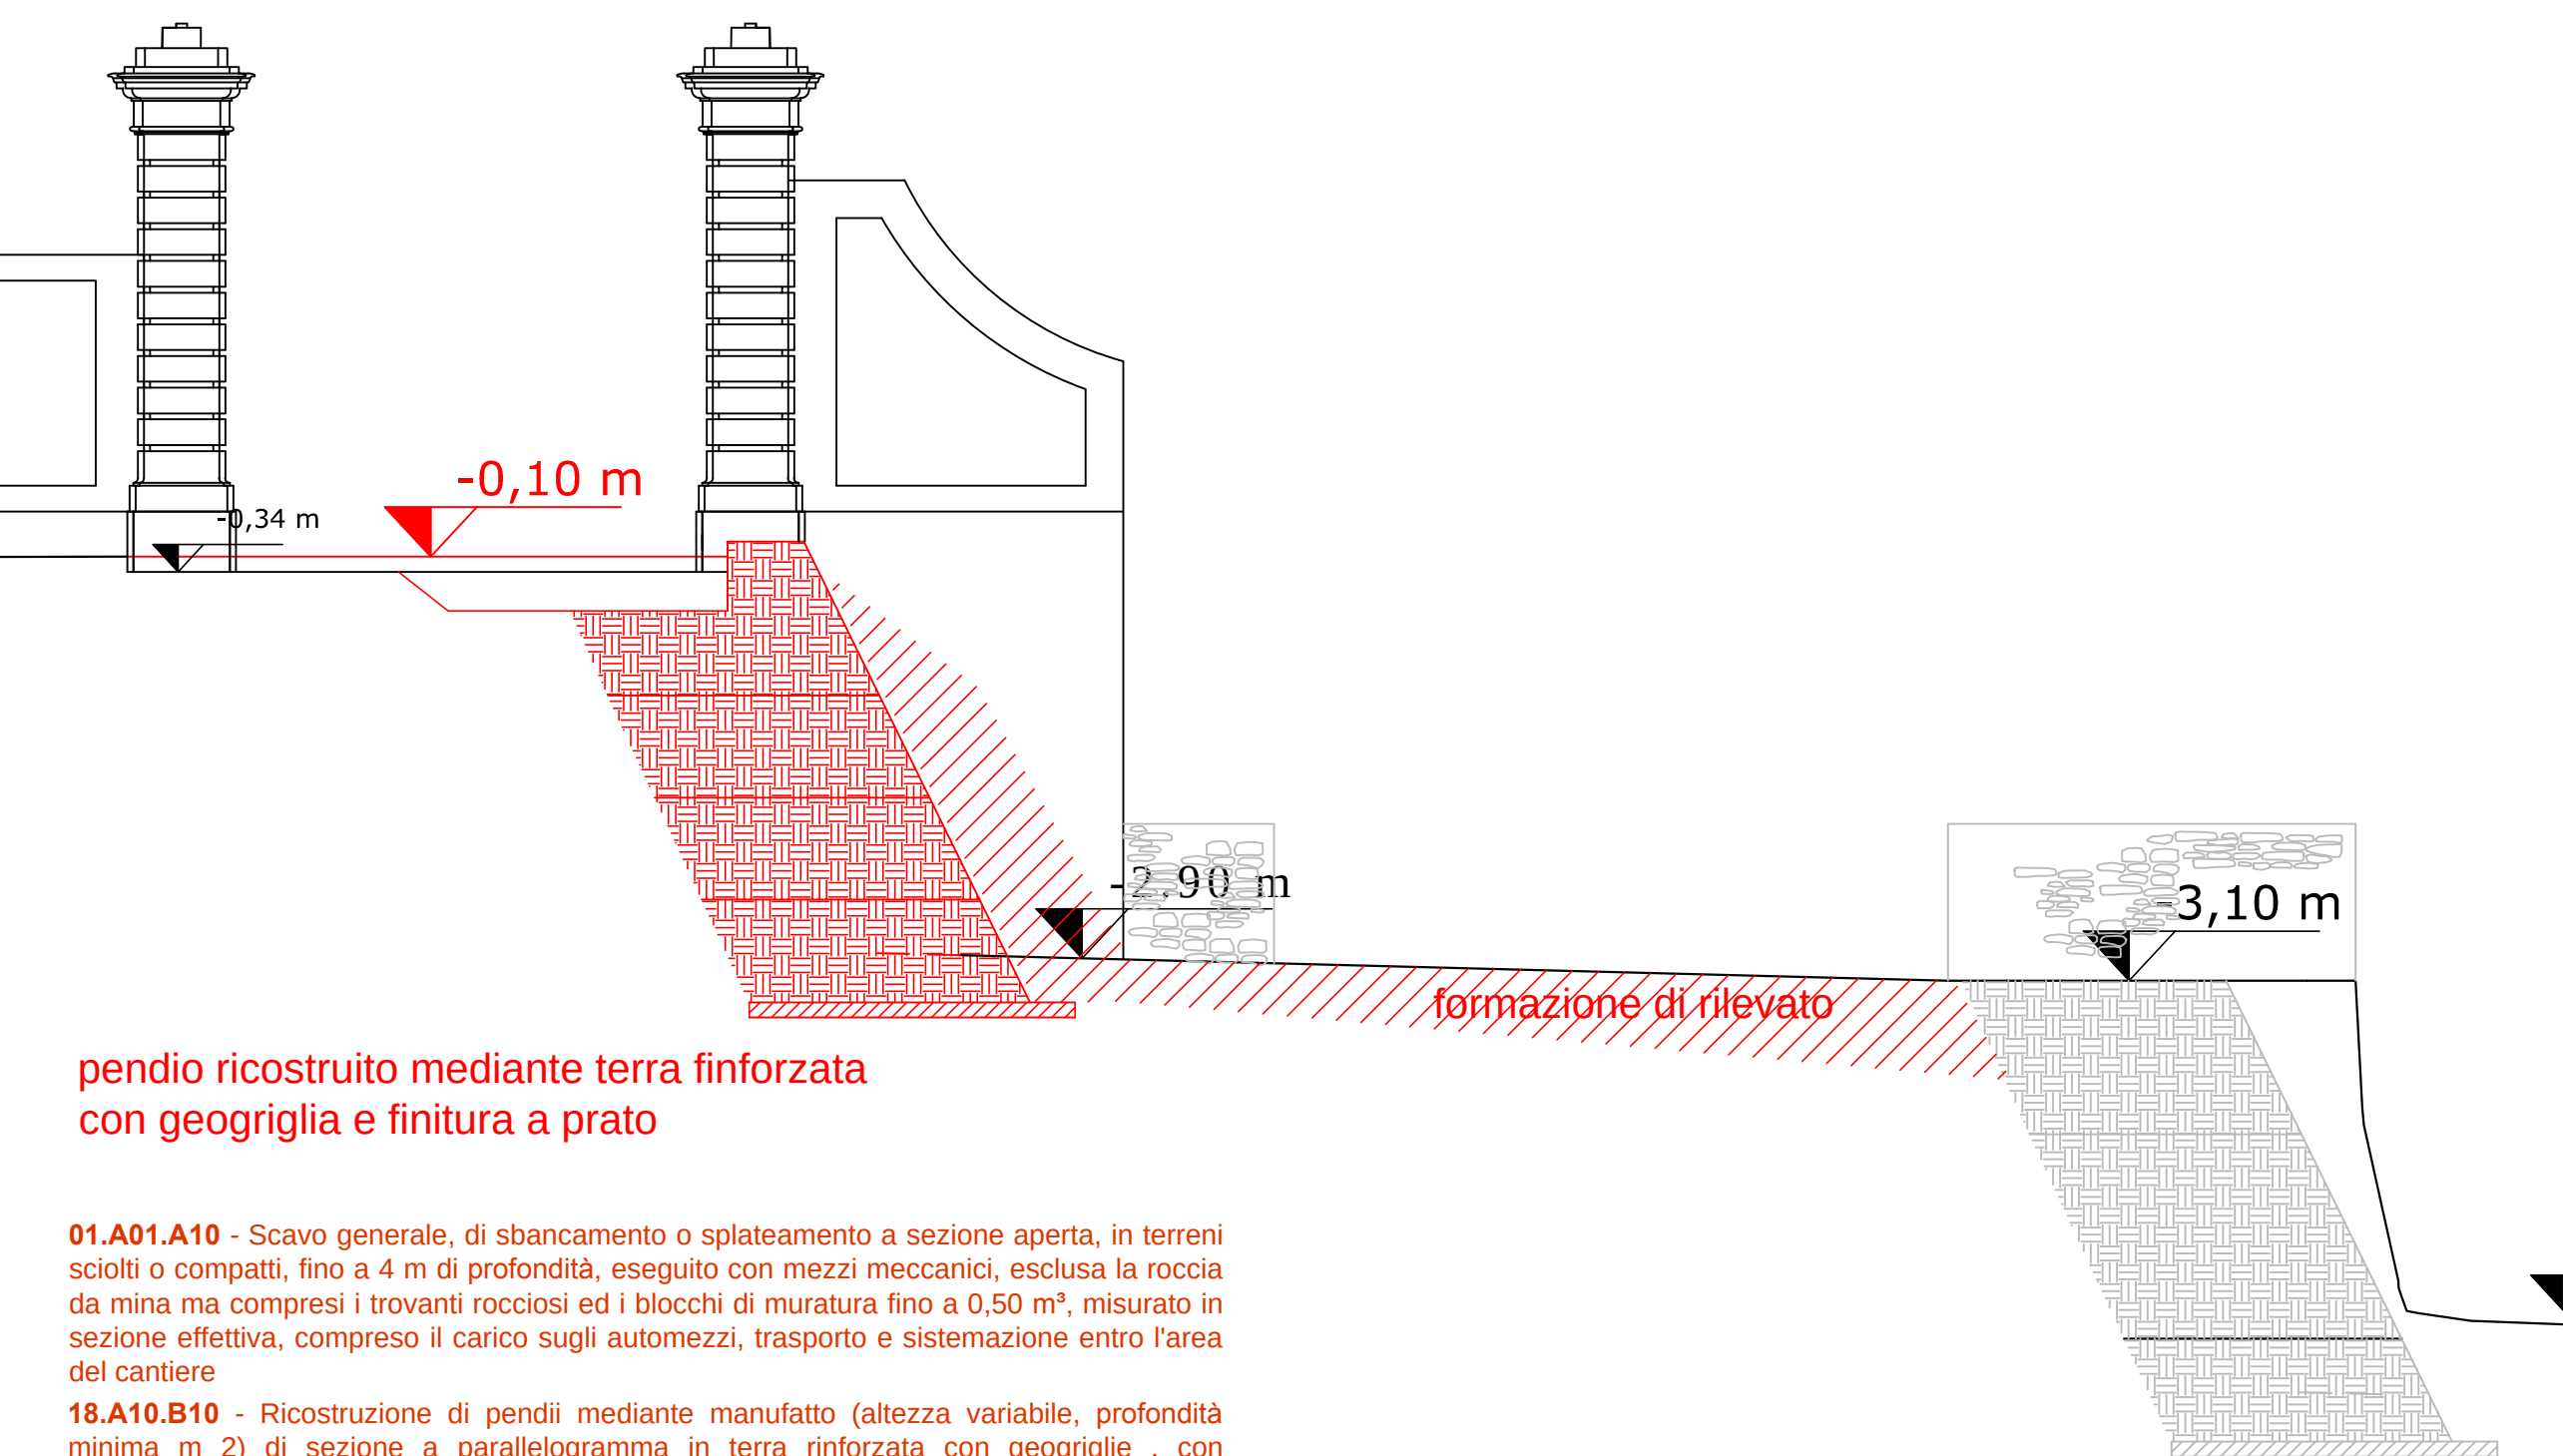

pendio ricostruito mediante terra finforzata con geogriglia e finitura a prato

01.A01.A10 - Scavo generale, di sbancamento o spleamento a sezione aperta, in terreni sciolti o compatti, fino a 4 m di profondità, eseguito con mezzi meccanici, esclusa la roccia da mina ma compresi i trovanti rocciosi ed i blocchi di muratura fino a 0,50 m³, misurato in sezione effettiva, compreso il carico sugli automezzi, trasporto e sistemazione entro l'area del cantiere

18.A10.B10 - Ricostruzione di pendii mediante manufatto (altezza variabile, profondità minima m 2) di sezione a parallelogramma in terra rinforzata con geogriglie, con paramento esterno rivegetato, inclinato di 60°-65° rispetto all'orizzontale, costituito da strati formati da geogriglia d'armatura e riempimento con terre derivanti dallo scavo o fornite a piè d'opera, comunque con idonee caratteristiche geomeccaniche atte a garantire un angolo d'attrito interno minimo di 35°

01.A04.B15 - Calcestruzzo per uso non strutturale confezionato a dosaggio con cemento tipo 32,5 R in centrale di betonaggio, diametro massimo nominale dell'aggregato 30 mm, fornito in cantiere. Escluso il getto, la vibrazione, il ponteggio, la cassaforma ed il ferro d'armatura; conteggiati a parte.

01.A04.C30 - Getto in opera di calcestruzzo cementizio eseguito direttamente da autobetoniera con apposita canaletta

01.A04.F65 - Posa in opera di rete metallica elettrosaldata costituita da tondini in acciaio per intonaco strutturale, su pareti verticali o inclinate

PALO TELECOMUNICAZIONI

HORTUS CONCLUSUS

platea in calcestruzzo a prestazione garantita armata con rete elettrosaldata per ripartizione e ancoraggio balaustre

platea di ripartizione per ancoraggio balaustre

pendio ricostruito mediante terra finforzata con geogriglia e finitura a prato

formazione di rilevato

formazione di prato

formazione di prato

formazione di inerbimento

formazione di prato

formazione di prato

formazione di prato

formazione di inerbimento

formazione di prato

belvedere

Holzwege

18.A05.C10 - Formazione di rilevato con materiali aventi caratteristiche rispondenti alle prescrizioni, provenienti da cave di prestito aperte ed esercite a totale cura e spese dell'impresa e riconosciuti idonei dalla Direzione dei Lavori, compreso e compensato ogni fornitura di materiale, la rimozione dei trovanti ed il relativo riempimento dei vuoti così creati ed il successivo costipamento, l'asportazione del terreno coltivato dal piano di posa per una profondità di cm 20, l'eventuale gradonatura di detto piano e la sua compattazione nonché il riempimento del vano scavato con materiale idoneo. E' pure compreso il carico, trasporto e scarico del materiale ed il suo costipamento a strati di altezza non superiore a 40 cm, in modo da ottenere in ogni punto del rilevato un valore del modulo di deformazione non inferiore a 800 kg/cm², la sagomatura e profilatura di banchine, cigli e scarpate rivestite con uno strato di terra vegetale di almeno 20 cm ed ogni altra fornitura, lavorazione ed onere per dare il rilevato compiuto, a perfetta regola d'arte

AP2 Caditoie ispezionabili carrabili 450x450 complete di chiусino in ghisa ed accessori profondità fino 900 mm

19.P01.A35.050 Elettrovalvola automatica, funzionamento a 24 V, in bronzo, con regolatore di flusso, diam. 1"


19.P01.A35.100 Programmatore a 8 stazioni, per il comando delle elettrovalvole, a funzionamento automatico o manuale, completa di carenatura in acciaio verniciato, quadro di comando con quadrante giornaliero-bisettimanale, quadrante orario 24 ore, quadrante comando indipendente degli irrigatori (Ca)

19.P01.A35.110 Irrigatore dinamico in resina antiurto facilmente smontabile per manutenzione, con riduttori, sistema di richiamo a fine irrigazione e parzializzatori di settore a 90 o 180 gradi, a corpo interrato; gittata max 10 m1- Idem come sopra, a corpo fuori terra, gittata max 10 m

18.A50.A65 Preparazione speditiva del terreno per operazioni di inerbimento.

20.A27.A10 Formazione di prato, compresa la regolarizzazione del piano di semina con livellamento sminuzzamento e rastrellatura della terra, provvista delle sementi e semina, carico e trasporto ad impianto di smaltimento autorizzato degli eventuali materiali di risulta2 - Su cassonetto già preparato di cm 40, dissodamento sottofondo compresa la fornitura e stesa di terra agraria

18.A55.A25 Realizzazione di un inerbimento su di una superficie piana o inclinata mediante la tecnica dell'idrosemina potenziata con mulch, consistente nell'aspirazione di una miscela formata da acqua, miscuglio di sementi di specie erbacee selezionate e idonee al sito, concime organico, collanti e con una significativa percentuale di sostanze miglioratrici del terreno, quali fibra di cellulosa, paglia triturata, altro materiale organico (fibre di legno-etc.); il tutto distribuito in un'unica soluzione con macchine irroratrici a pressione (idroseminatrici), compresa l'eventuale ripetizione dell'operazione ai fini della completa copertura del terreno (da verificare con l'ausilio di coloranti nella miscela), esclusa solo la preparazione del piano di semina - per superfici inferiori a 1000 m2

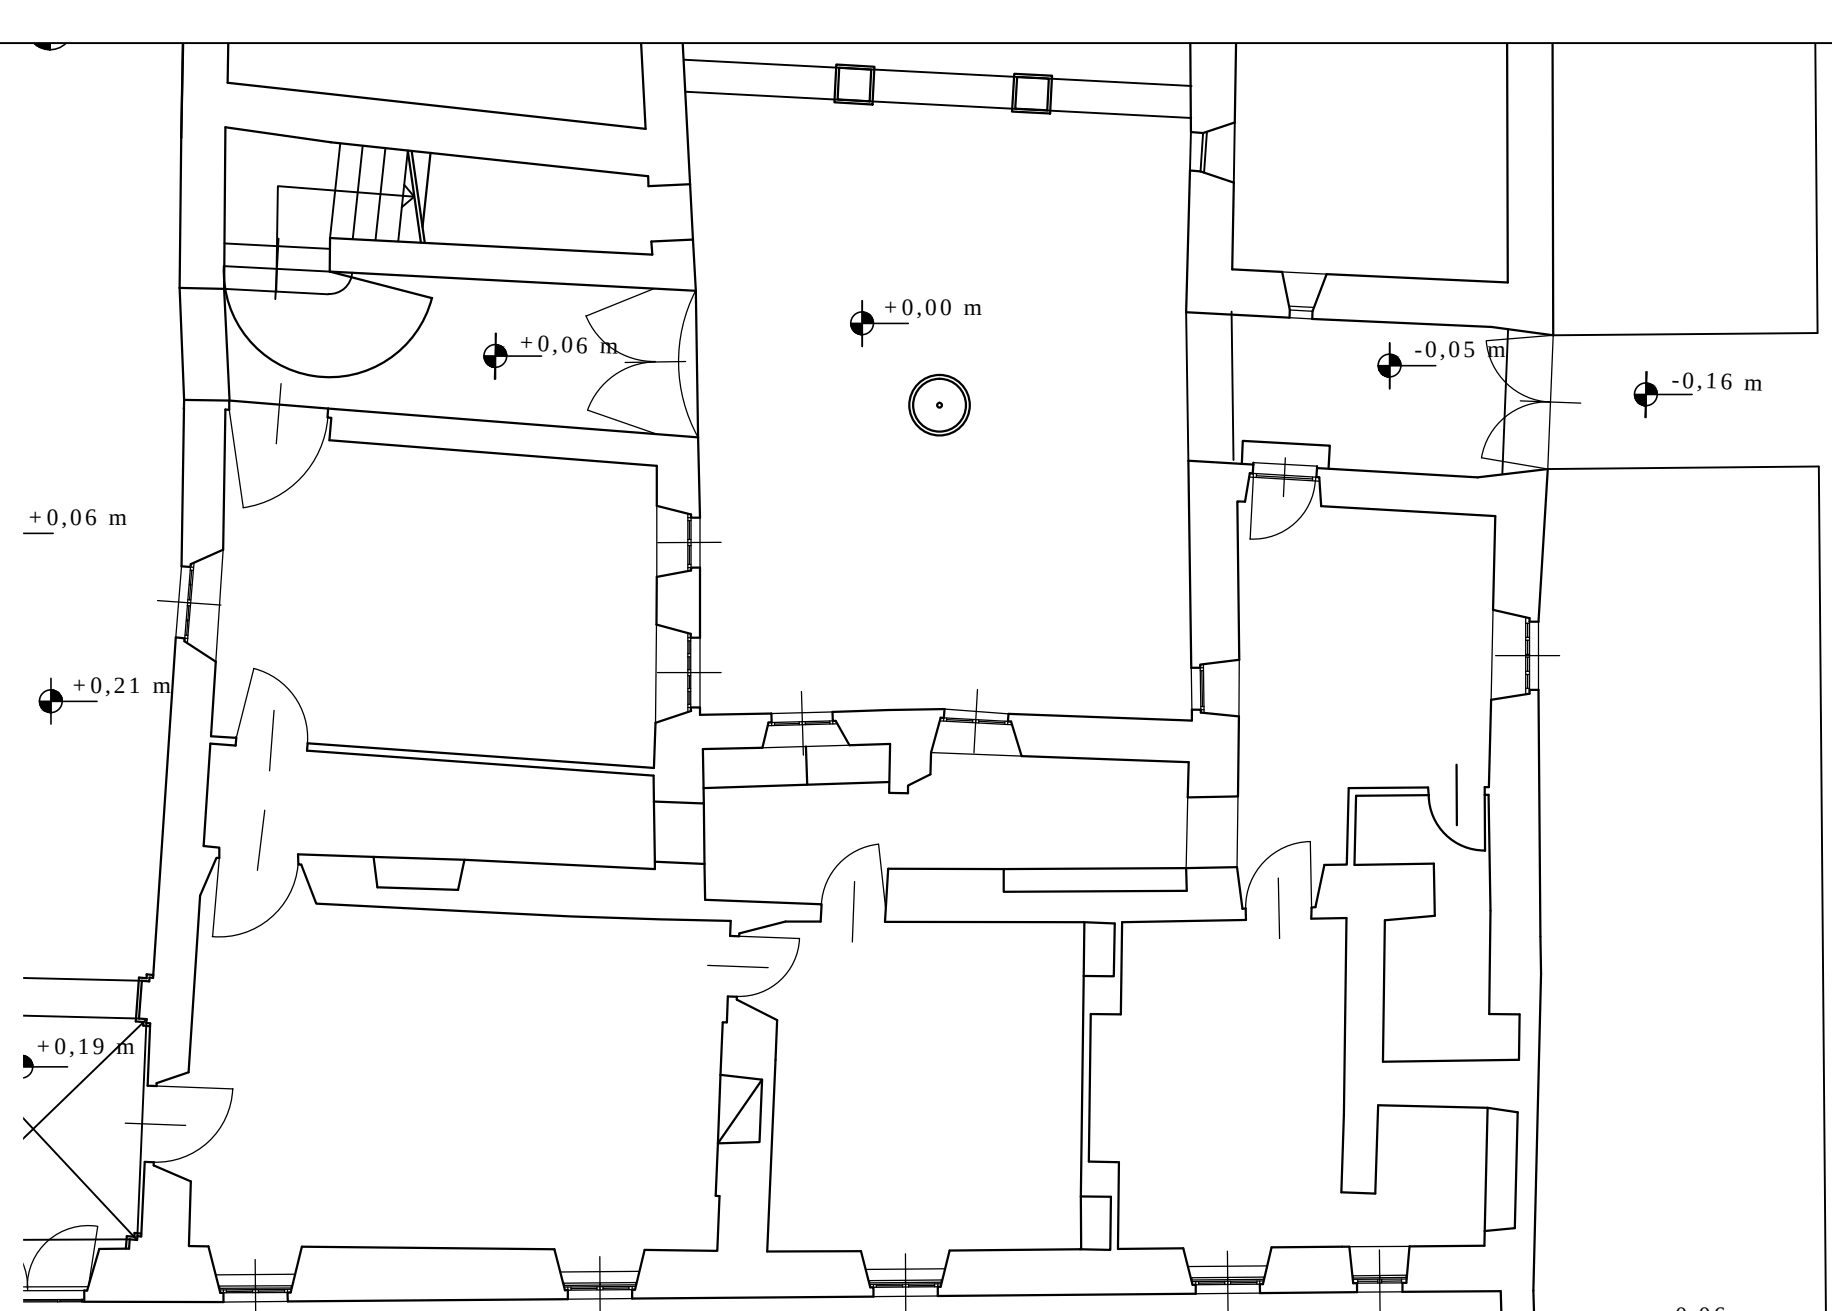

01.A04.B20 Calcestruzzo a prestazione garantita, in accordo alla UNI-EN 206-1, per strutture di fondazione (plinti, cordoli, pali, travi rovesce, paratie, platee) e muri interrati a contatto con terreni non aggressivi, classe di esposizione ambientale xc2 (UNI 11104) classe di consistenza al getto S4, Dmax aggregati 32 mm, Cl 0.4; fornitura a piè d'opera, escluso ogni altro onere: per plinti con altezza < 1.5 m, platee di fondazione e muri di spessore < 80 cm. - Classe di resistenza a compressione minima C35

01.A04.C03 Getto in opera di calcestruzzo cementizio eseguito direttamente da autobetoniera con apposita canaletta - In strutture armate

01.A04.E00 Vibratura mediante vibratore ad immersione, compreso il compenso per la maggiore quantità di materiale impiegato, noleggio vibratore e consumo energia elettrica o combustibile - Di calcestruzzo cementizio armato

01.A04.F70 Rete metallica elettrosaldata in acciaio Fe B 44 K per armature di calcestruzzo cementizio, lavaorata e tagliata a misura, posta in opera01.A04.F70.010In tondino da 4 a 12 mm di diametro

01.A04.F65 Posa in opera di rete metallica elettrosaldata costituita da tondini in acciaio per intonaco strutturale, su pareti verticali o inclinate

01.A21.A20 Spandimento di materiali vari per spessori superiori a cm 3, provvisti sfusi sul luogo d'impiego, per la formazione di strati regolari, secondo le indicazioni della direzione lavori, compreso gli eventuali ricarichi durante la cilindratura ed ogni altro intervento per regolarizzare la sagoma degli strati - Ghiaia vagliata, pietrisco e ciottoli sparsi con mezzo meccanico

PROGETTI SEZIONABILI
CARRABILI 450X450
COMPLETI DI CHIUSINO
IN GHISA ED ACCESSORI

REGIONE PIEMONTE
COMUNE DI DIANO D'ALBA

SPIANAMENTO SAN SEBASTIANO
Recupero e rifunionalizzazione del compendio per la sua valorizzazione a fini turistici e culturali



PROGETTO ESECUTIVO
STRALCIO
ALLESTIMENTO

RESTAURO PARCO GIARDINO 3° lotto funzionale

Committente: COMUNE DI DIANO D'ALBA



Progettista:
MAURO RABINO Architetto V. Mandelli n° 13 - 12051 ALBA

TAV. 03

PIANTA scala 1:100
SEZIONE scala 1:50
ex punto c) comma 1 art. 33 d.P.R. 207/2010

LUGLIO 2020