


**PROGETTO di PIANO ESECUTIVO CONVENZIONATO in
AREA RESIDENZIALE di ESPANSIONE Rn8
sita in fraz. RICCA di DIANO d'ALBA.**

oggetto: **Sezioni Territoriali**
PROFILI LONGITUDINALI e
TRASVERSALI TERRENO ESISTENTE
scala: 1:200, 1:500

Scala H 1/1
Scala V 1/1

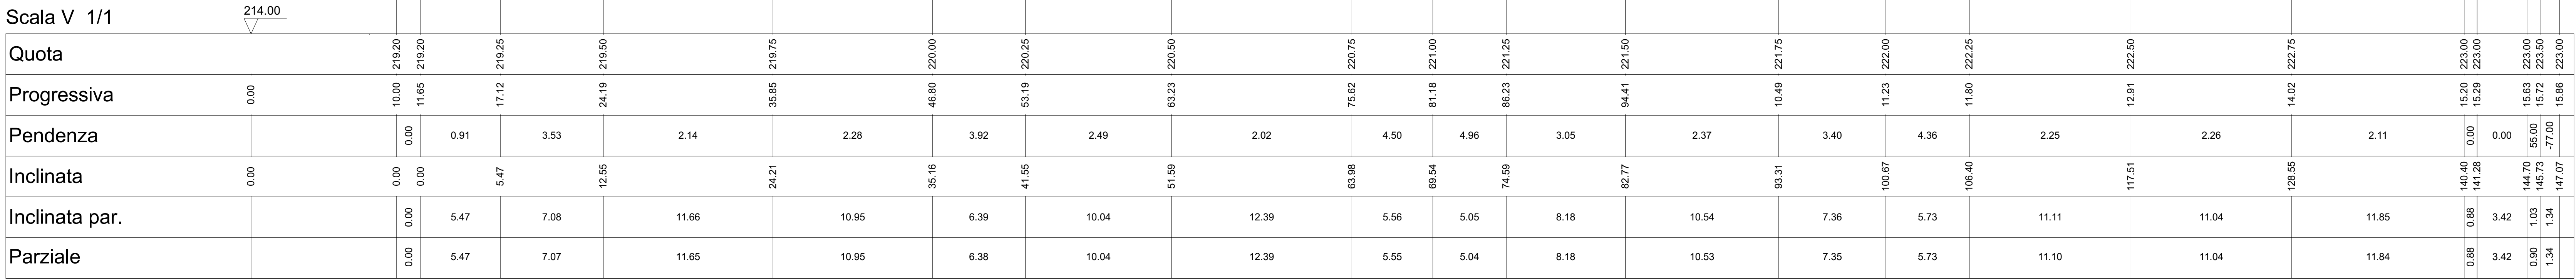

Scala H 1/1
Scala V 1/1

