

fabio borello - architetto  
via alla cortemila n° 56 - 12055 diano d'alba (cn)  
tel. 0173.284959 - mob. 335.5702564  
email: borelloarchitetto@gmail.com pec: fabio.borello@archworkshop.it

Proprietà:  
**SALE sas**  
di **RINALDI Alberto & C.**  
Loc. Santa Rossalia, 1  
12051 Alba - CN-  
**Franco MASCARELLO**  
Tiziana **UBOLLI MACCO**  
Via San Bernardo, 4  
12055 Diano d'Alba - CN-  
**Francesco ARGIOLAS**  
Rosalinga **PEZZATO**  
Via San Bernardo, 6  
12055 Diano d'Alba - CN-  
**Remo TETA**  
Cinzia **PRESENDA**  
Via San Bernardo, 8  
12055 Diano d'Alba - CN-  
**Paolo CANE**  
Via San Bernardo, 5  
12055 Diano d'Alba - CN-  
**Giovanni SARTORE**  
Via San Bernardo, 2  
12055 Diano d'Alba - CN-


P.E.C. GAIOLÉ

PROGETTO DI PIANO ESECUTIVO CONVENZIONATO in  
AREA RESIDENZIALE di ESPANSIONE Rn8  
sita in fraz. RICCA di DIANO D'ALBA.


foglio 20 mappa: 262, 273, 275, 277, 280, 282, 308, 316, 320, 330, 331, 332, 355, 376,  
377, 378, 379, 380, 381, 382, 383, 384, 385, 386, 387, 388, 389, 390,  
394, 395, 396, 397

|                                                                            |                  |
|----------------------------------------------------------------------------|------------------|
| oggetto:                                                                   | terzo n°:        |
| Sezioni Territoriali<br>PROFILI LONGITUDINALI e<br>TRASVERSALI di PROGETTO | 5                |
| scala: 1:200, 1:500                                                        | data: 20/09/2021 |


SEZIONE 5

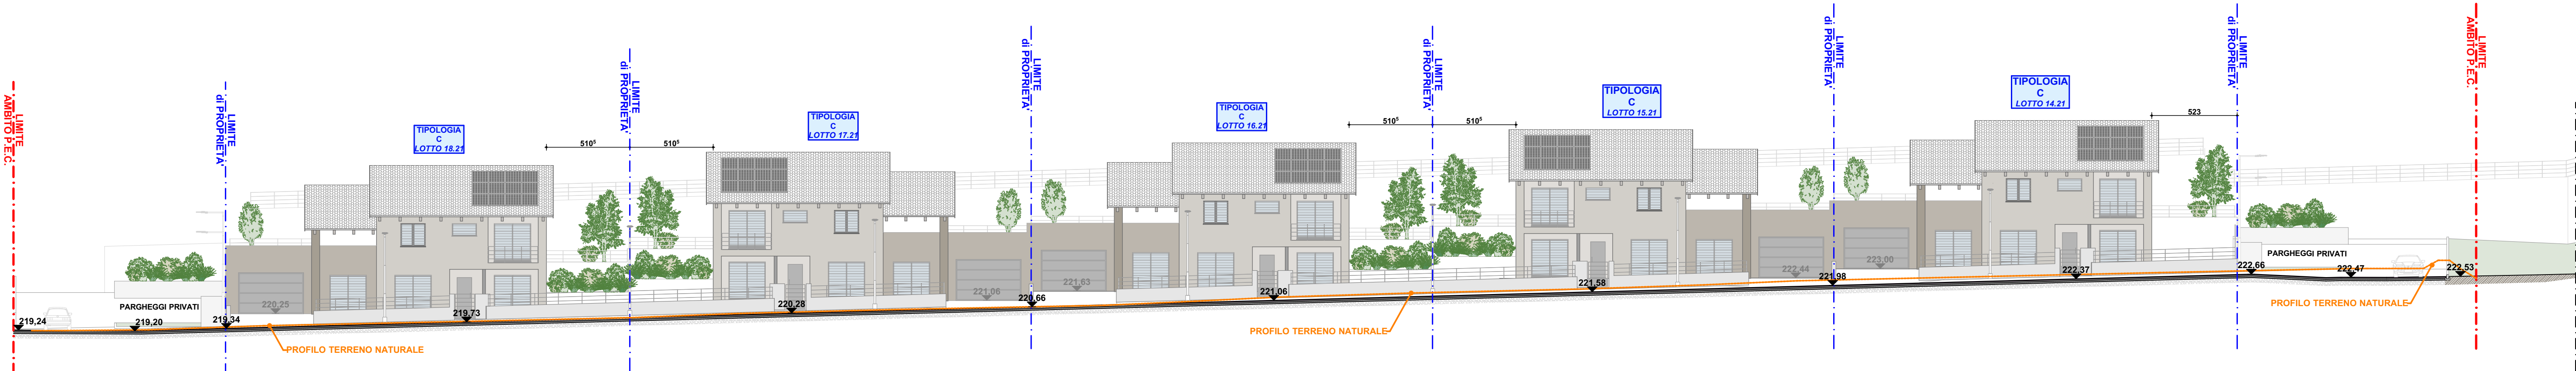


SEZIONE 2

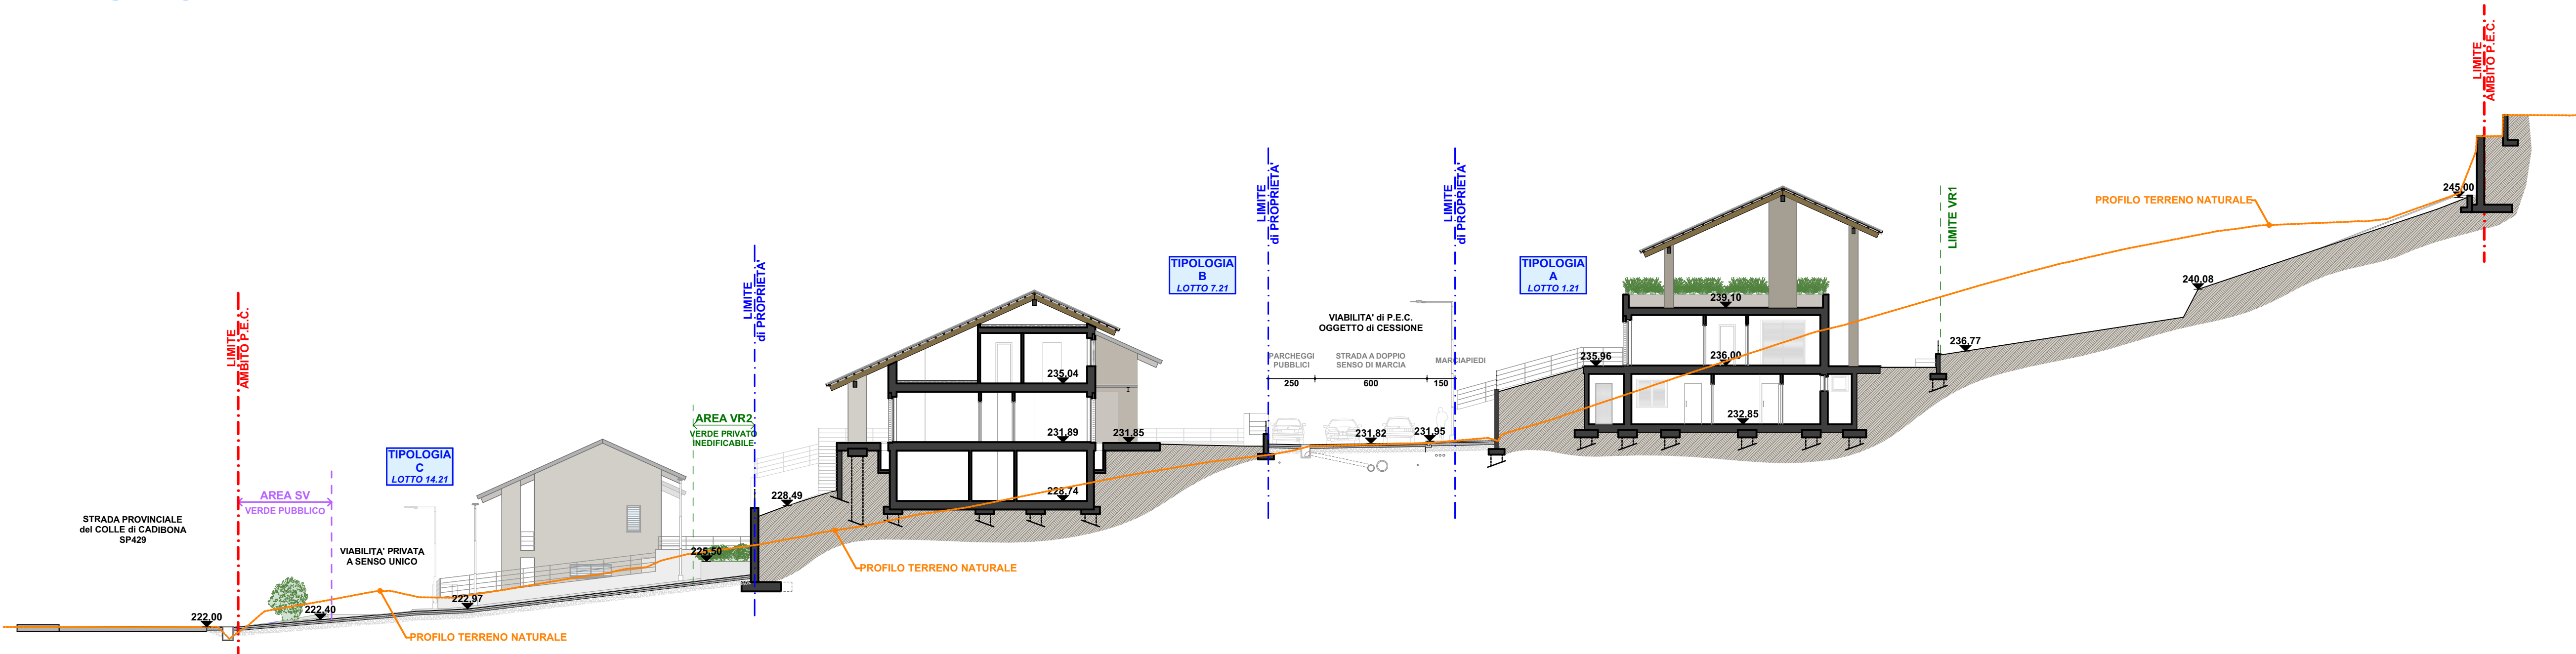


SEZIONE 3

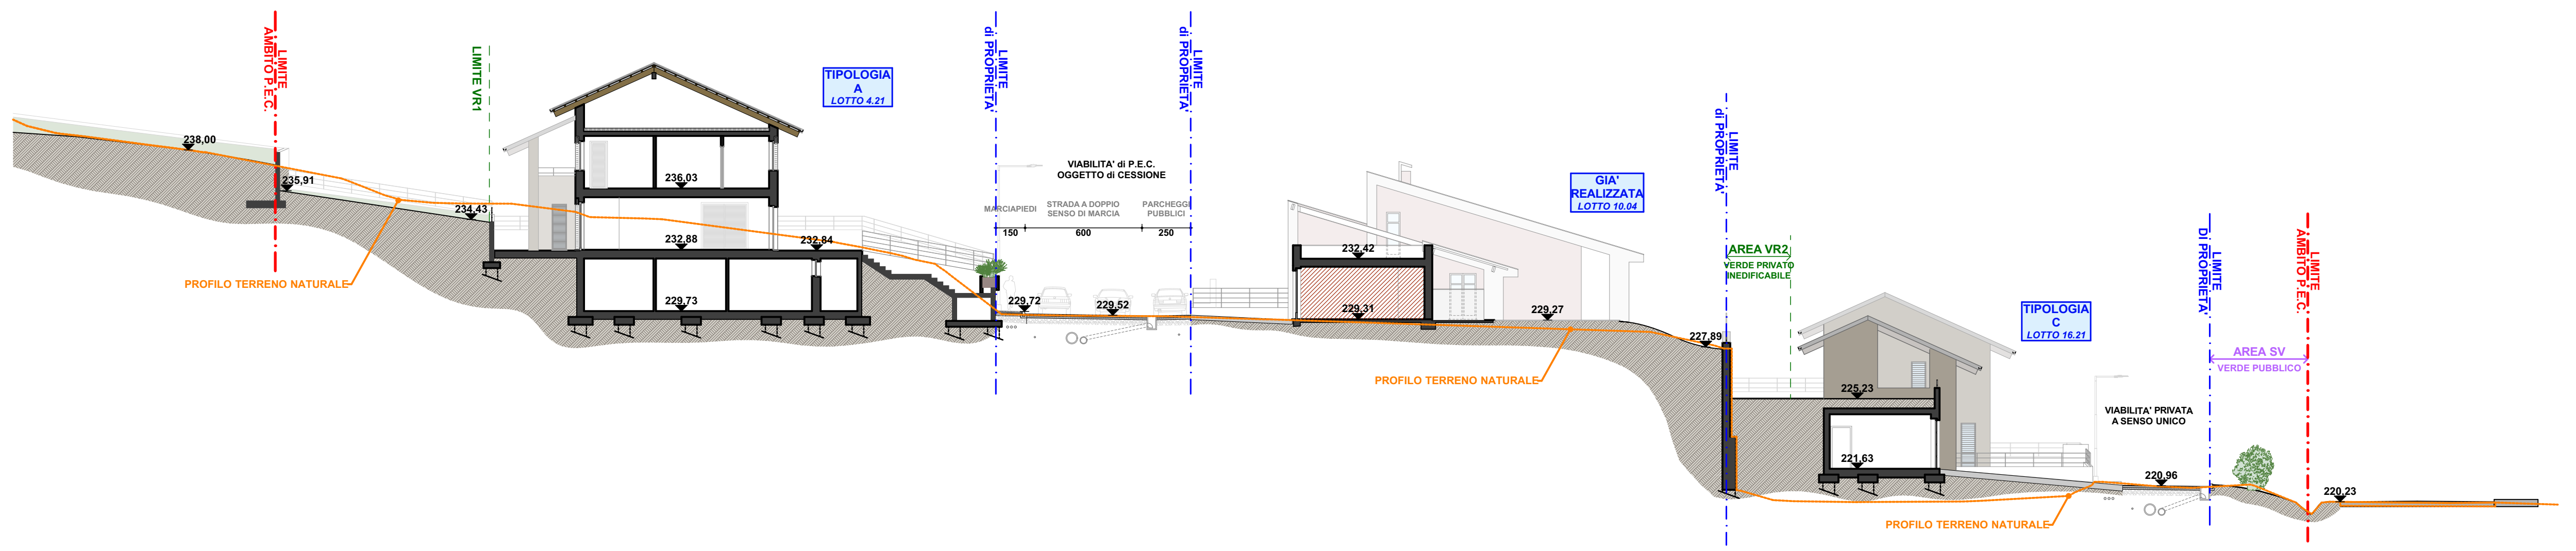

SEZIONE 4

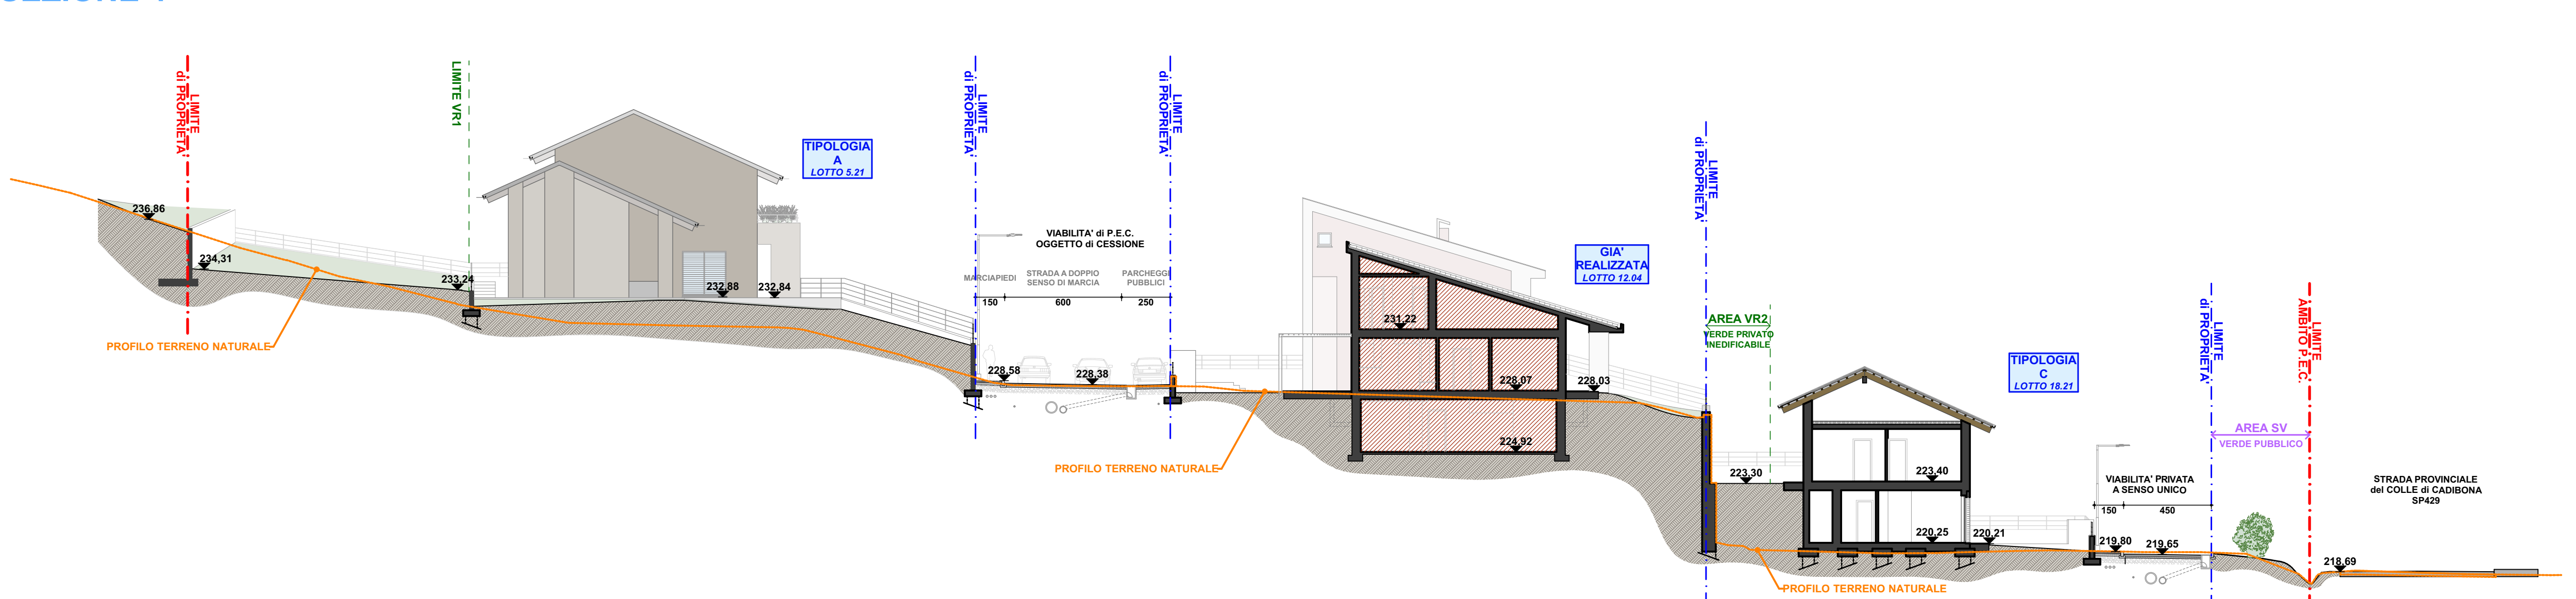

SEZIONE 1

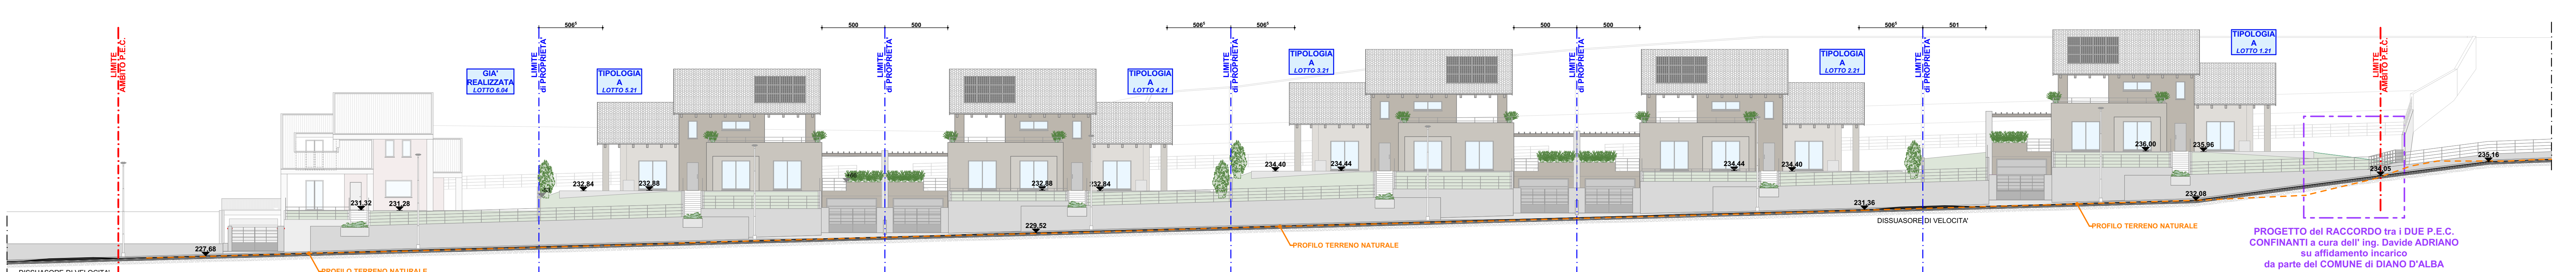

PROGETTO del RACCORDO tra i DUE P.E.C.  
CONFINANTI a cura dell' ing. Davide ADRIANO  
su affidamento incarico  
da parte del COMUNE di DIANO D'ALBA

NAVIGATORE

