

**fabio borello - architetto**  
 via alba cortemilia n°98 - 12055 diano d'alba (cn)  
 tel. 0173.284959 - mob. 335.5702564  
 email: borelloarchitetto@gmail.com pec: fabio.borello@archiworldpec.it

Proprietà:  
**SALE sas**  
 di **RINALDI Alberto & C.**  
 Loc. Santa Rosalia, 1  
 12051 Alba -CN-

**Franco MASCARELLO**  
**Tiziana UBOLLI MACCO**  
 Via San Bernardo, 4  
 12055 Diano d'Alba -CN-

**Francesco ARGOLAS**  
**Rosalinda PEZZATO**  
 Via San Bernardo, 6  
 12055 Diano d'Alba -CN-

**Remo TETA**  
**Cinzia PRESSEDA**  
 Via San Bernardo, 8  
 12055 Diano d'Alba -CN-

**Paolo CANE**  
 Via San Bernardo, 5  
 12055 Diano d'Alba -CN-

**Giovanni SARTORE**  
 Via San Bernardo, 2  
 12055 Diano d'Alba -CN-

**P.E.C. GAIOLE**



**PROGETTO di PIANO ESECUTIVO CONVENZIONATO in AREA RESIDENZIALE di ESPANSIONE Rn8 sita in fraz. RICCA di DIANO d'ALBA.**

foglio 20 mapp. 262, 273, 275, 277, 280, 282, 308, 318, 320, 330, 331, 332, 365, 376, 377, 378, 379, 380, 381, 382, 383, 384, 385, 386, 387, 388, 389, 390, 394, 395, 396, 397

oggetto:	tavola n°:
Particolari Costruttivi <b>OPERE D'ARTE e PARTICOLARI COSTRUTTIVI delle OPERE di URBANIZZAZIONE</b>	<b>7</b>
scala: 1:50, 1:20	data: 20/09/2021



**DETTAGLIO FONDAZIONE PALI ILLUMINAZIONE PUBBLICA** scala 1:20

ALTEZZA FUORI TERRA PALI pari a mt. 7,20

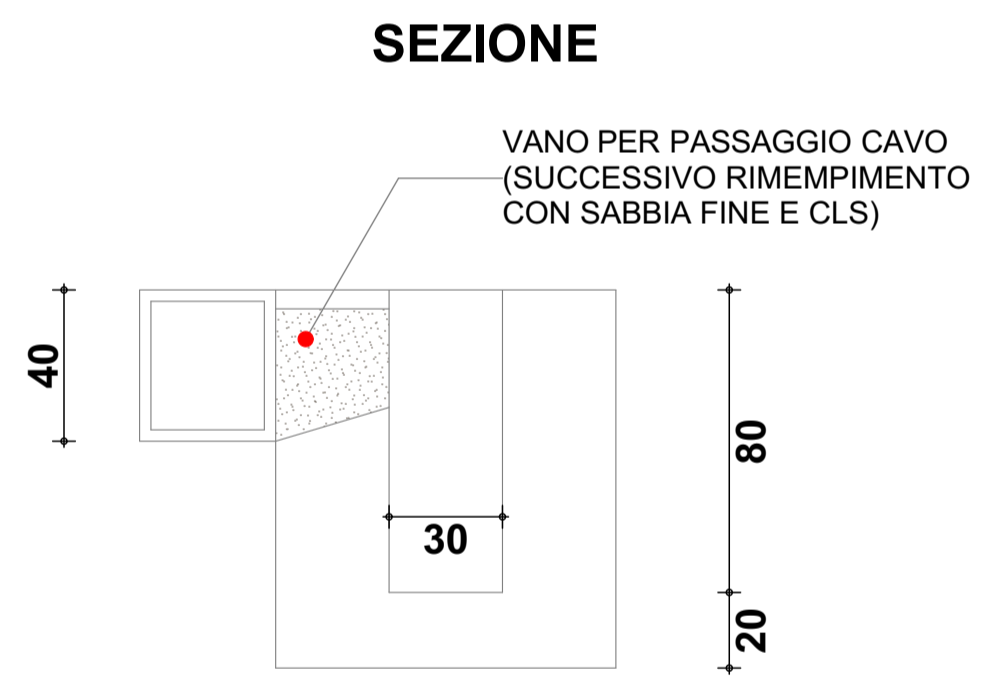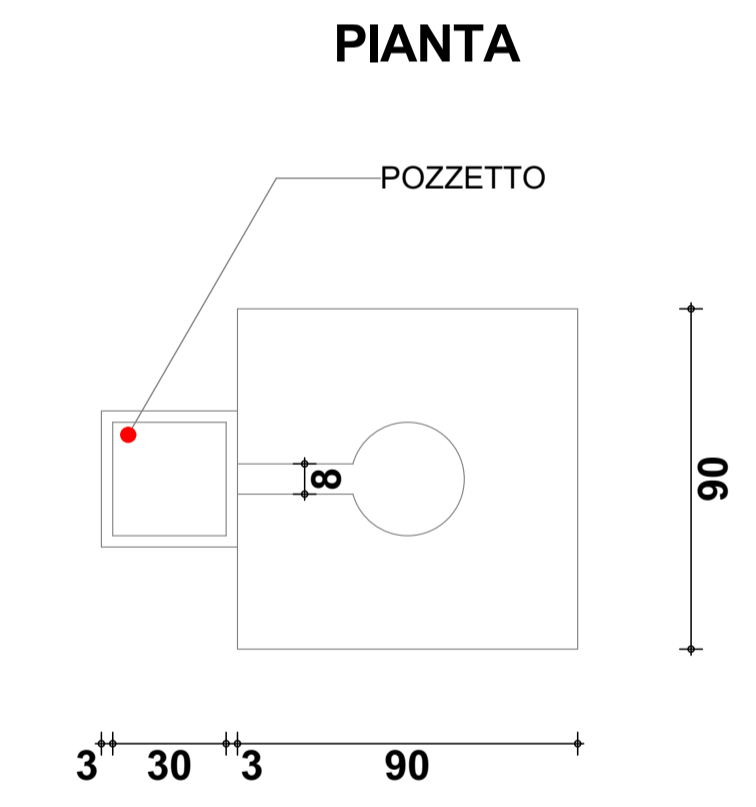


**DETTAGLIO FONDAZIONE PALI ILLUMINAZIONE PRIVATA** scala 1:20


ALTEZZA FUORI TERRA PALI pari a mt. 5,20

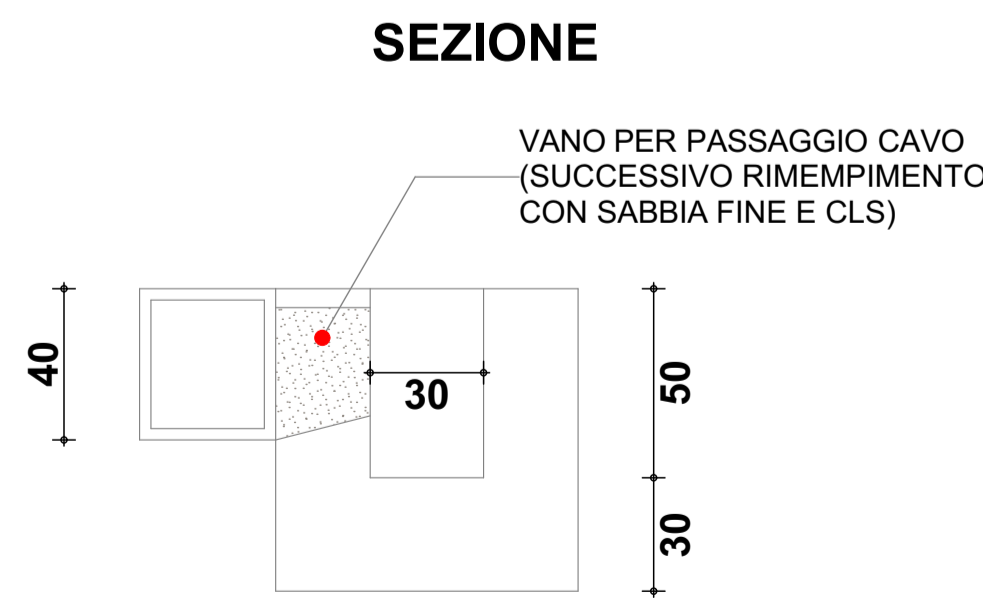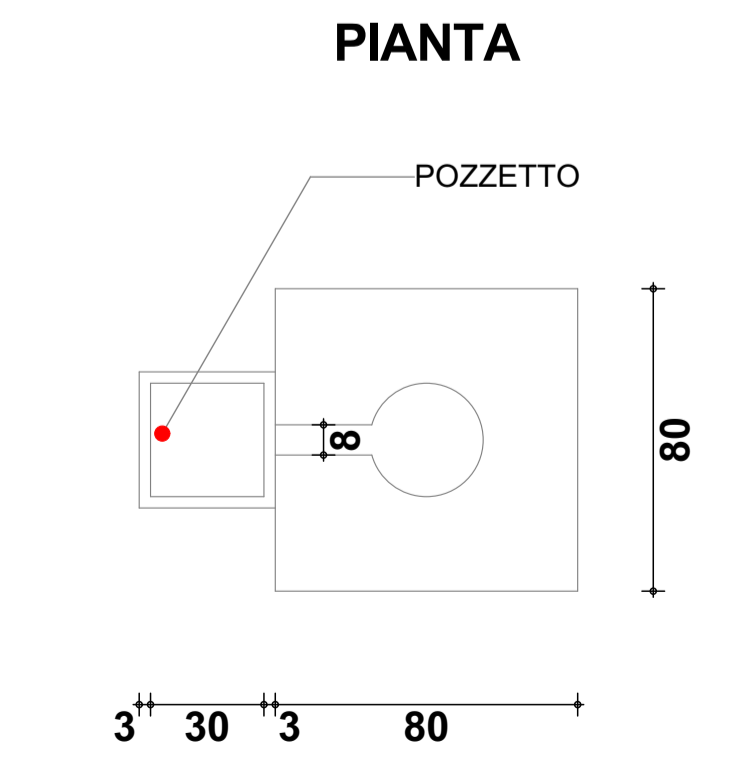

**SEZIONE TIPO SU STRADA di P.E.C.** scala 1:50

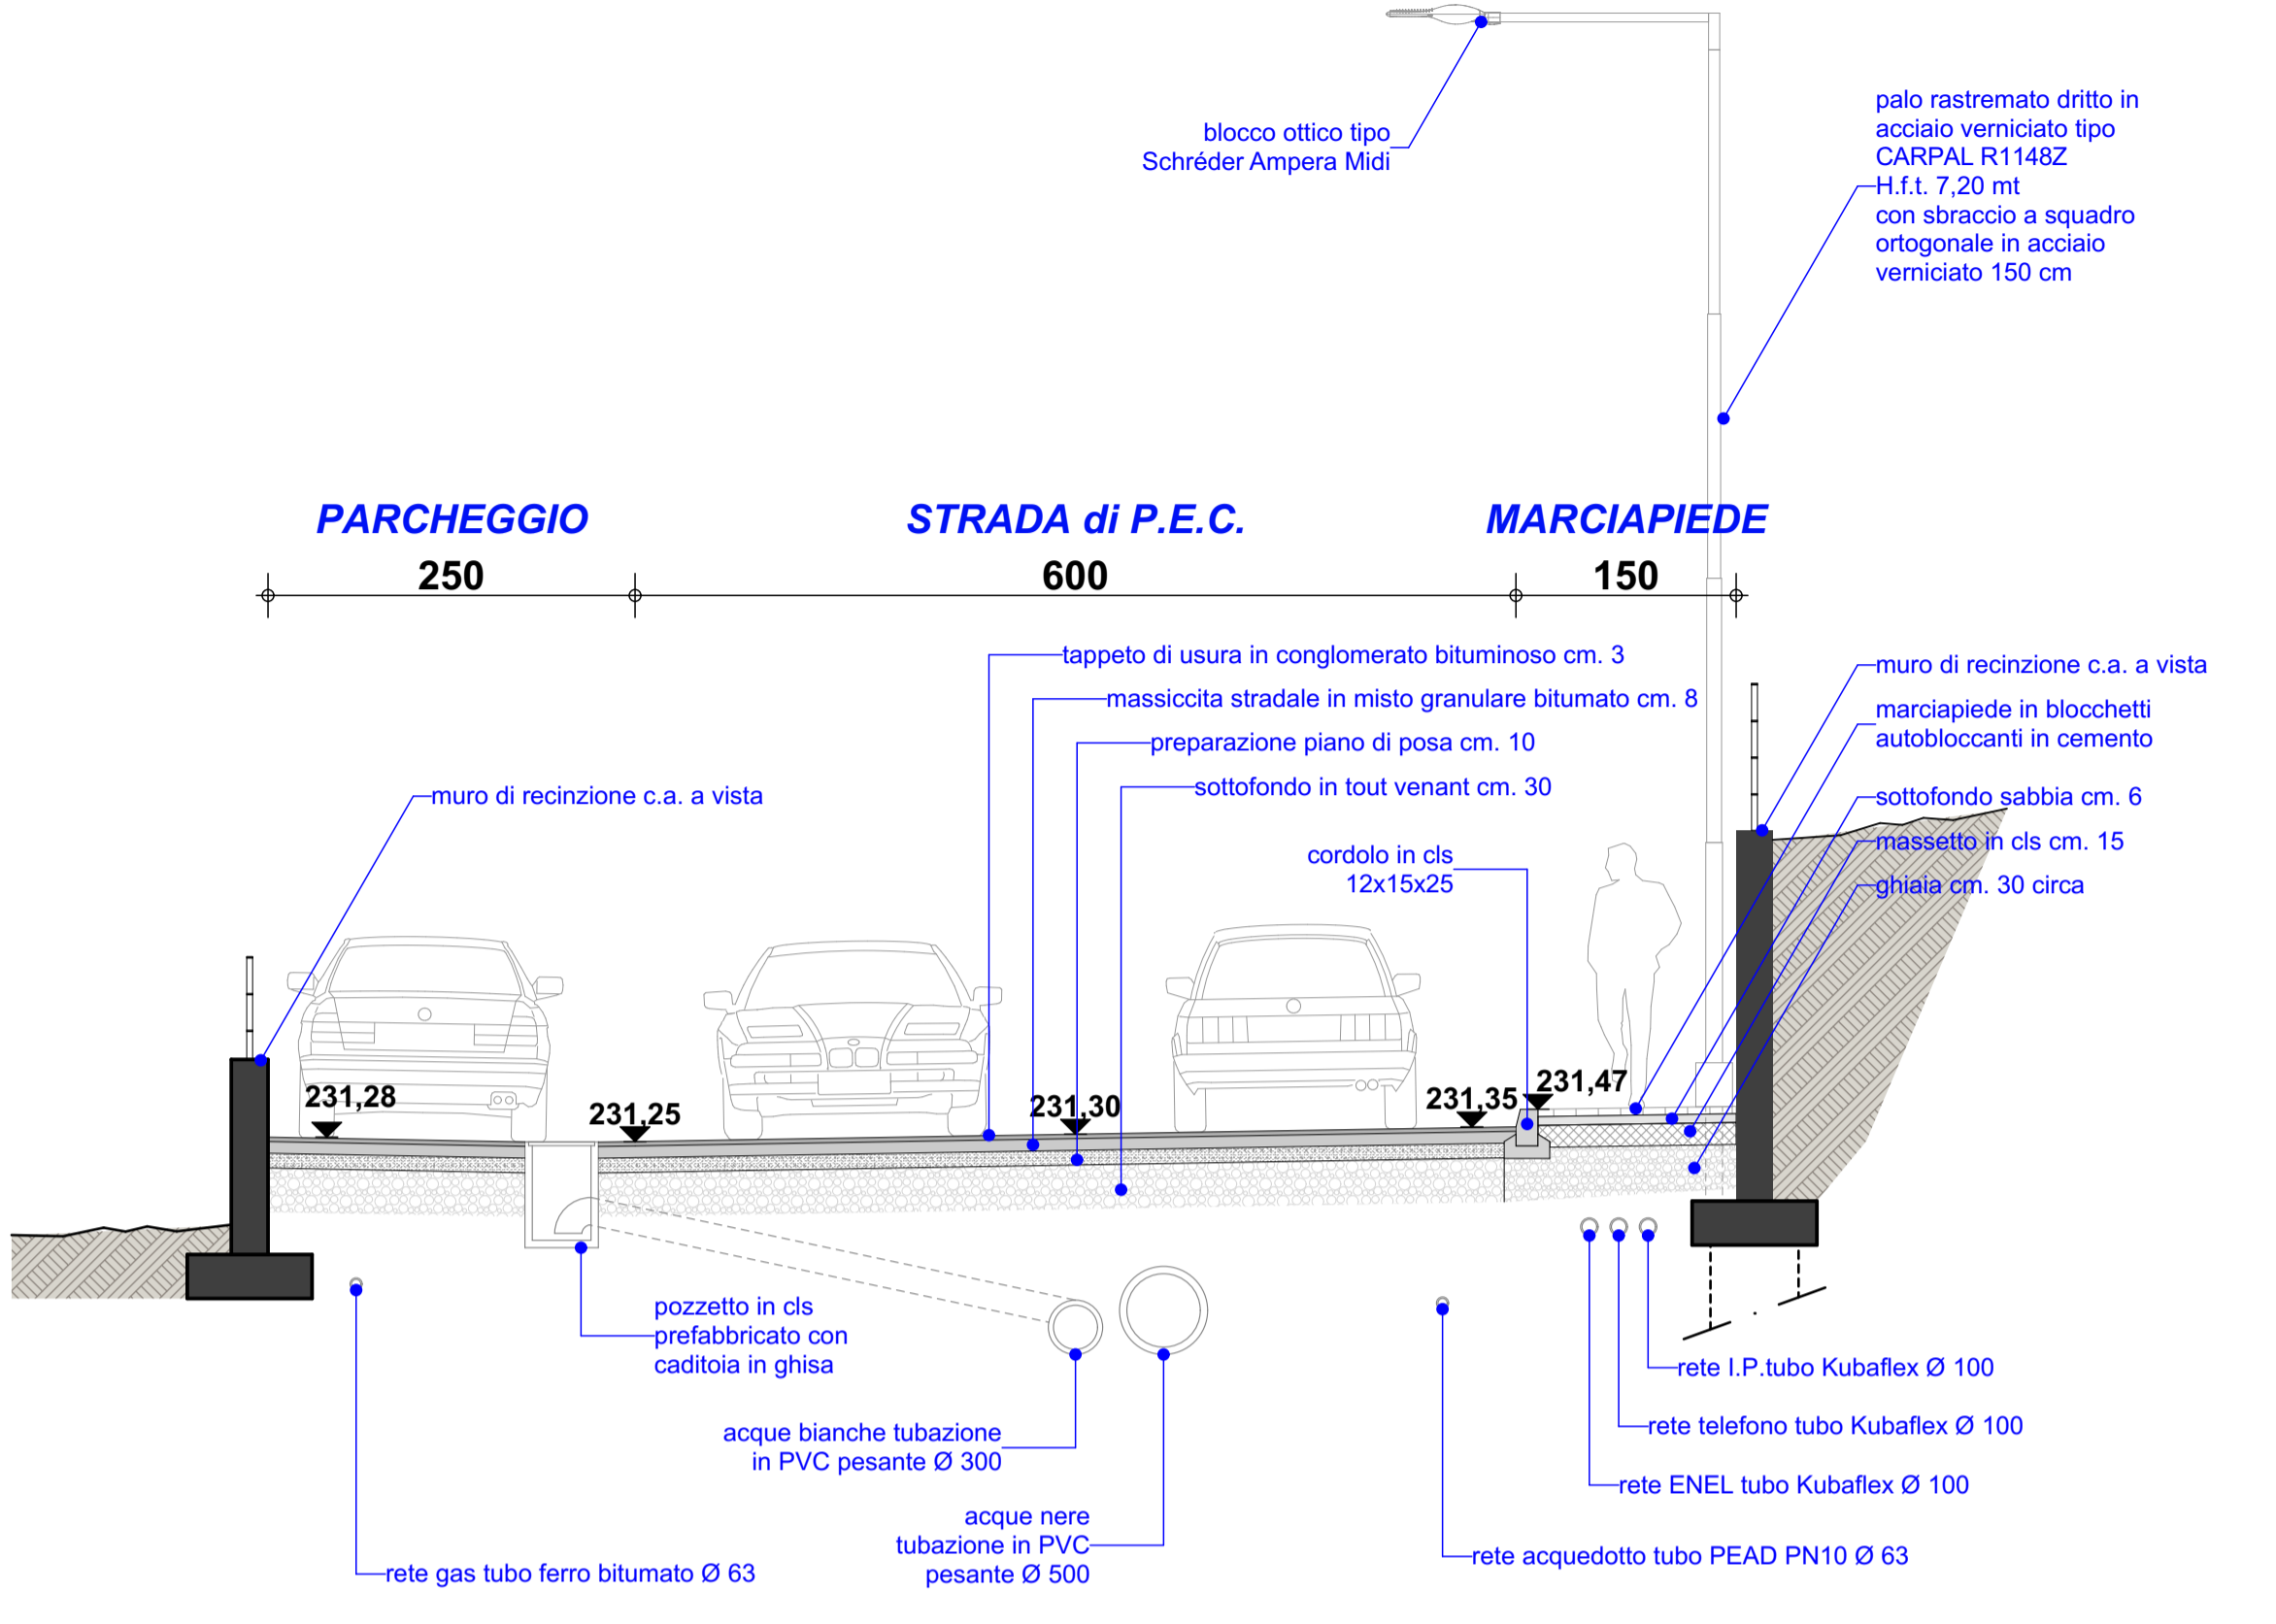

**SEZIONE TIPO SU STRADA PRIVATA** scala 1:50

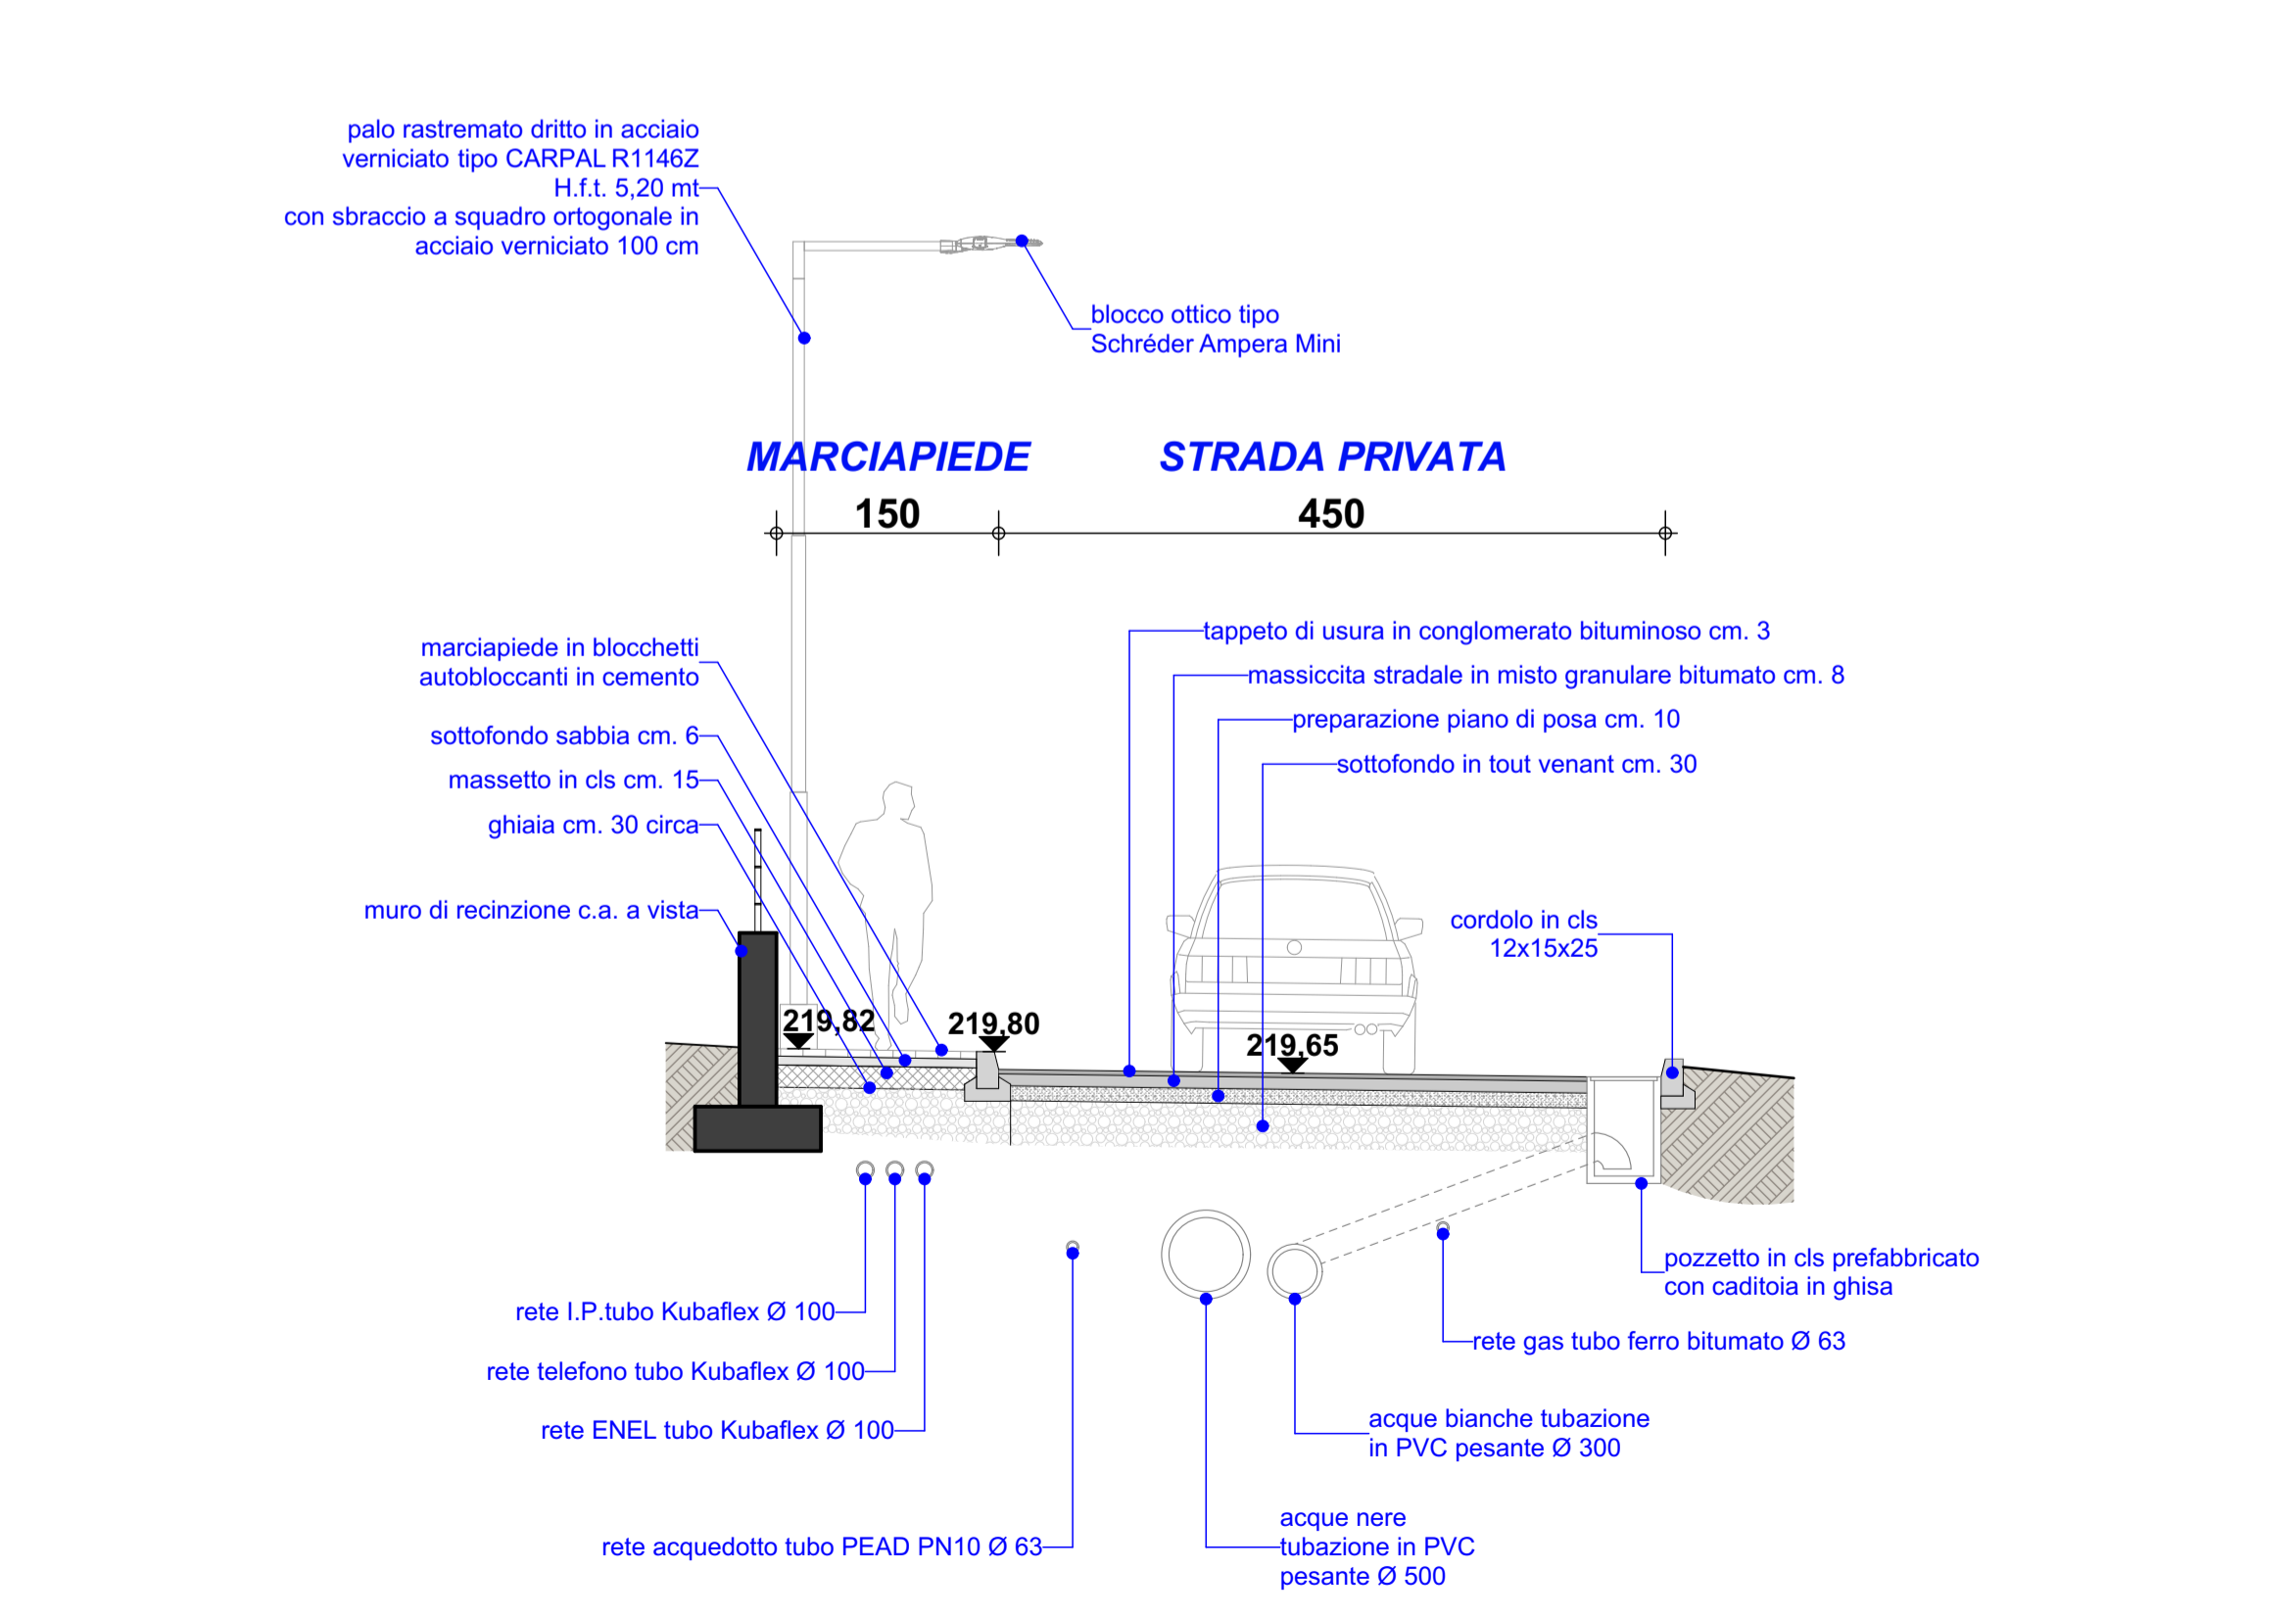

**SEZIONE e PIANTA TIPO SU STRADA di P.E.C. IN CORRISPONDENZA DELL'ATTRAVERSAMENTO PEDONALE** scala 1:50

