LOTTO 3

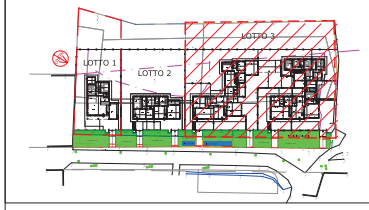

LOTTO 3

UNITA' 3.1 - 3.2 - 4 -5.1 - 5.2
6 -7 - 8 -9

PIANTA PIANO TERRA

Scala 1:100

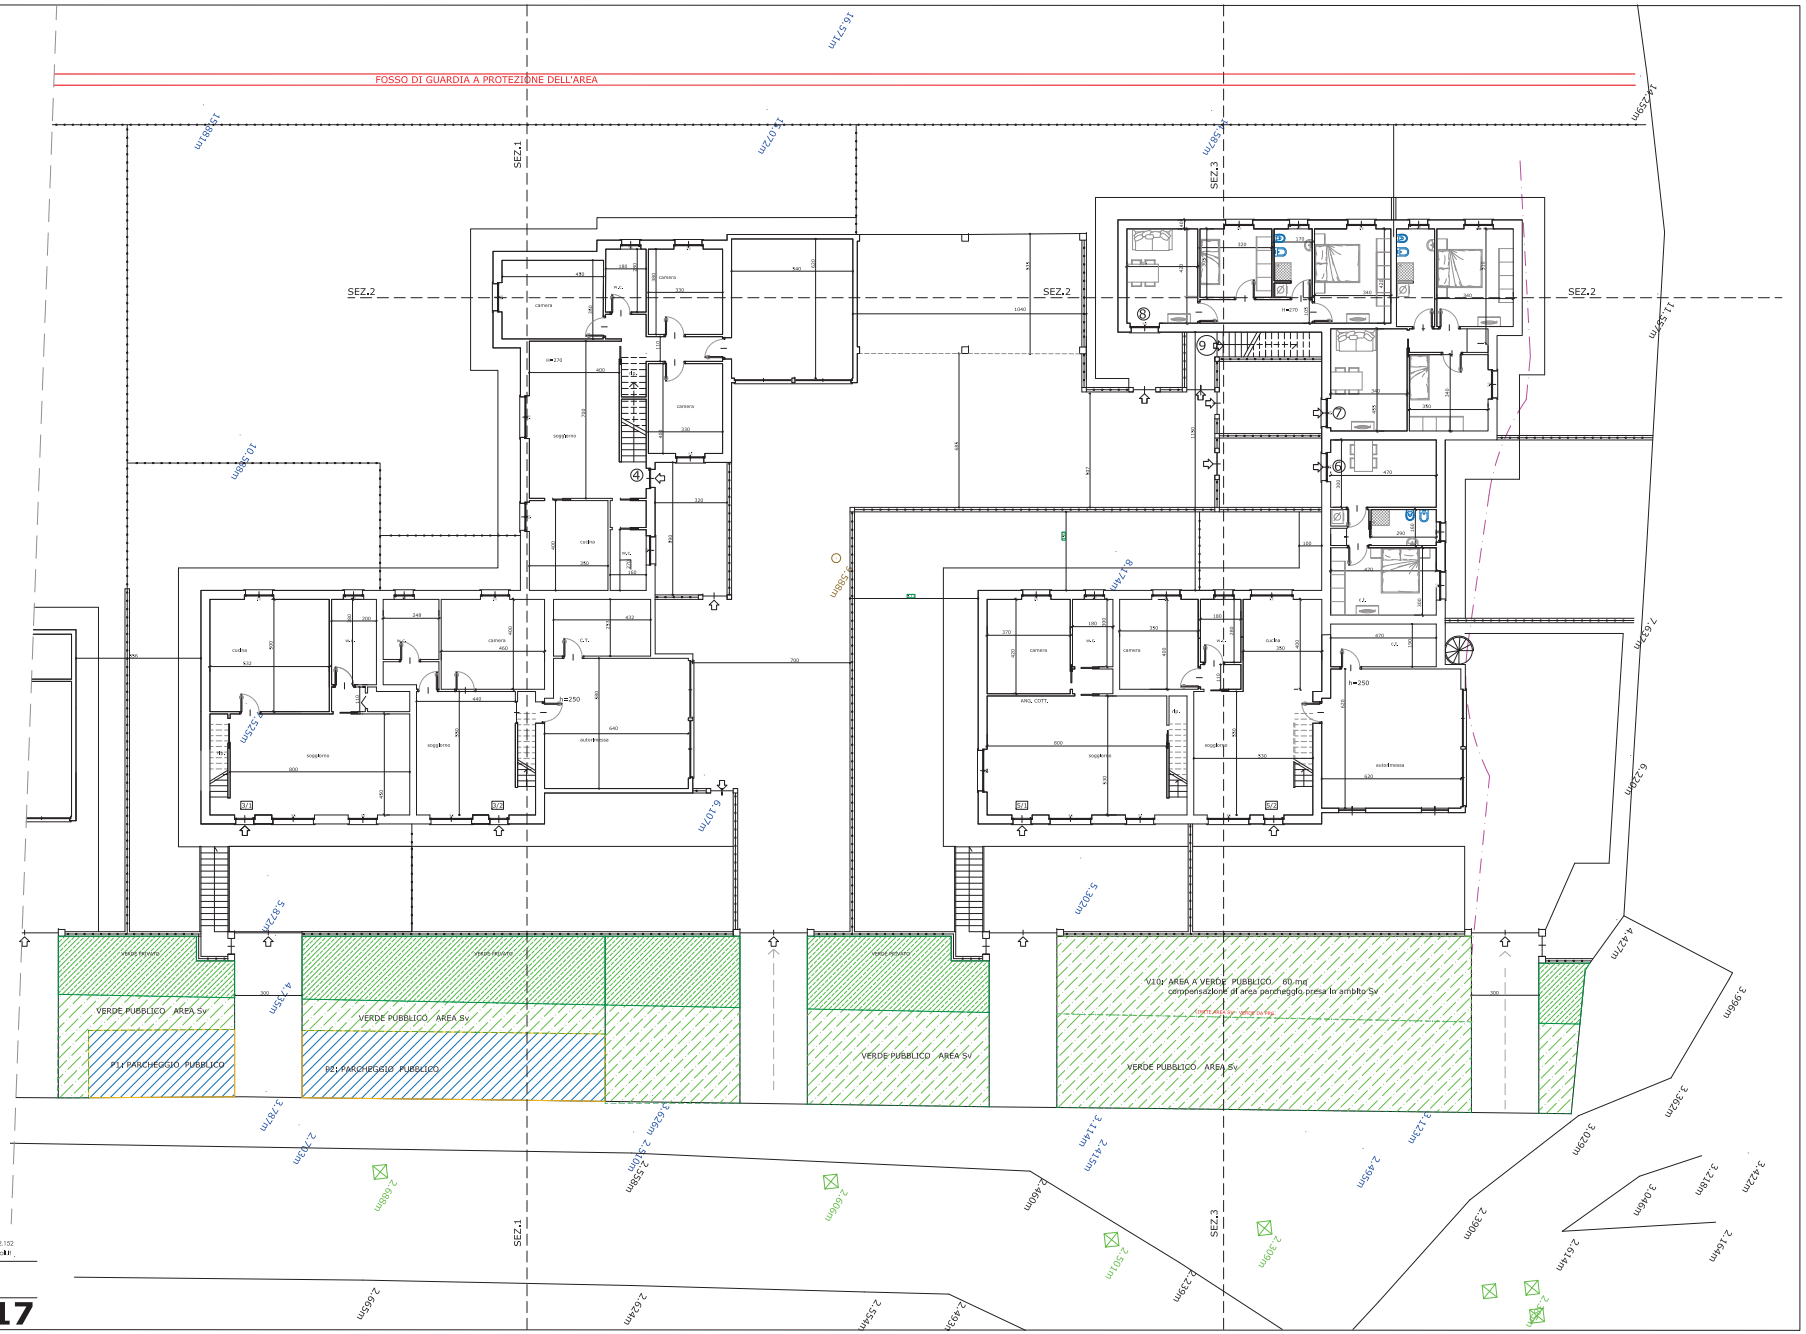

Gianfilippo Amato ARCHITETTO
Via Giovedì 2 - 12051 Alba - tel.0173/362.152
339/1772580 - gianfilippo.amato@libero.it

PIANO ESECUTIVO CONVENZIONATO
IN AMBITO Rn 23

COMUNE DI DIANO D'ALBA

La Proprietà:
PRANDI MASSIMO
PANUELE LUCIA

data
28.08.2024

scala 1:100

sostituisce tav.

oggetto:
LOTTO 3
UNITA' 3.1-3.2-4-5.1-5.2-6-7-8-9
PIANTE

PROGETTO TAV. **17**