

Comune di DIANO D'ALBA

Provincia di CUNEO

Progetto: **LAVORI DI SISTEMAZIONE RISTRUTTURAZIONE RETE VIARIA COMUNALE**


Progetto definitivo esecutivo
Importo progetto 136.000 €

Committente: Amministrazione Comunale

PROGETTO: ESTRATTI MAPPE CATASTALI CON Sc 1:500 INDIVIDUAZIONE DEGLI INTERVENTI	
	Tav. n. 2 Agg. n. <i>1</i>
	Data: 15 maggio 2020

NOTE, PRESCRIZIONI, CORREZIONI

Il progettista

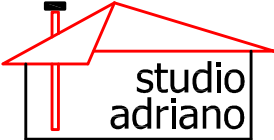

studio
adriano

- architettura

- urbanistica

- assistenza cantieri

- progettazione

- calcolo

- geotecnica

Viale G. Vico 6, 12051 Alba - Tel 0173/440056 P.I. 02797310048 C.F. DRN DVD 76A29 A124O


Proprietà riservata ai termini di legge.


(x=numerazione fotografie nella documentazione fotografica)


1) INCROCIO VIA SAN SEBASTIANO- PITTATORI


SCARIFICA:	57 mq
ADEGUAMENTO n. 10 POZZETTI	
PREPARAZIONE E PULIZIA	= 466 mq
EMULSIONE BITUMINOSA	= 466 mq
TAPPETO D'USURA 4 cm	= 466 mq

1

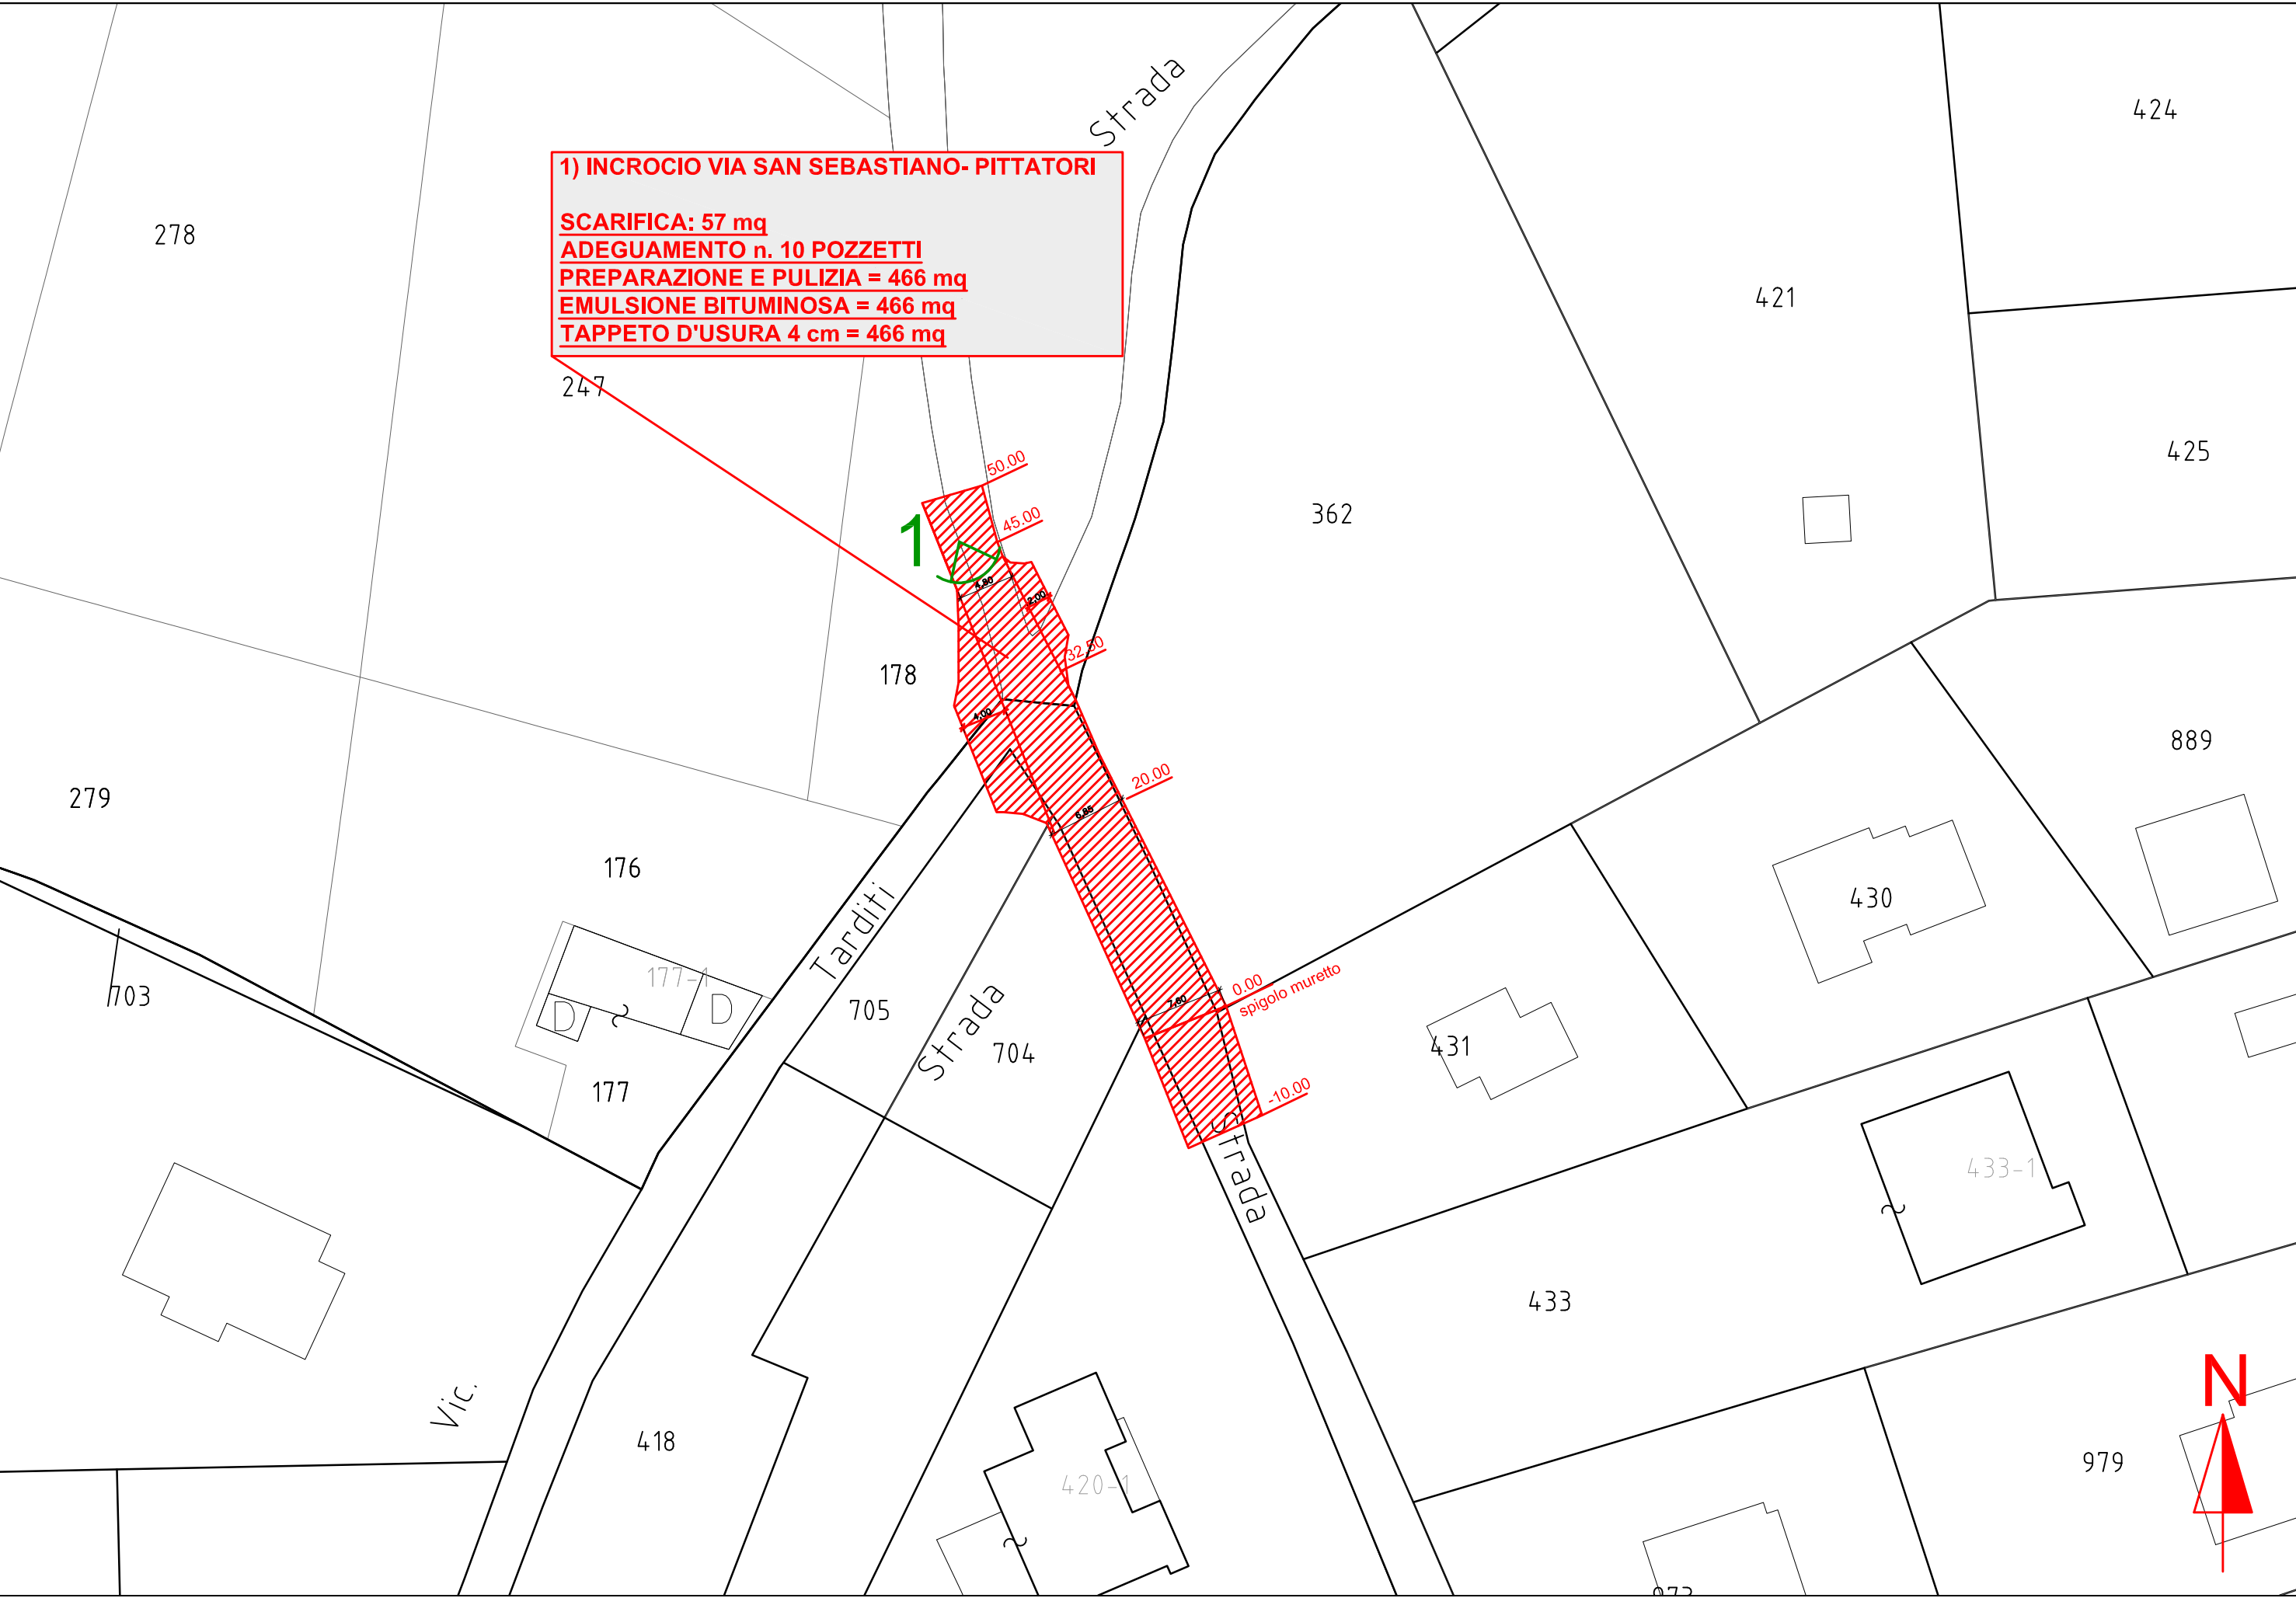

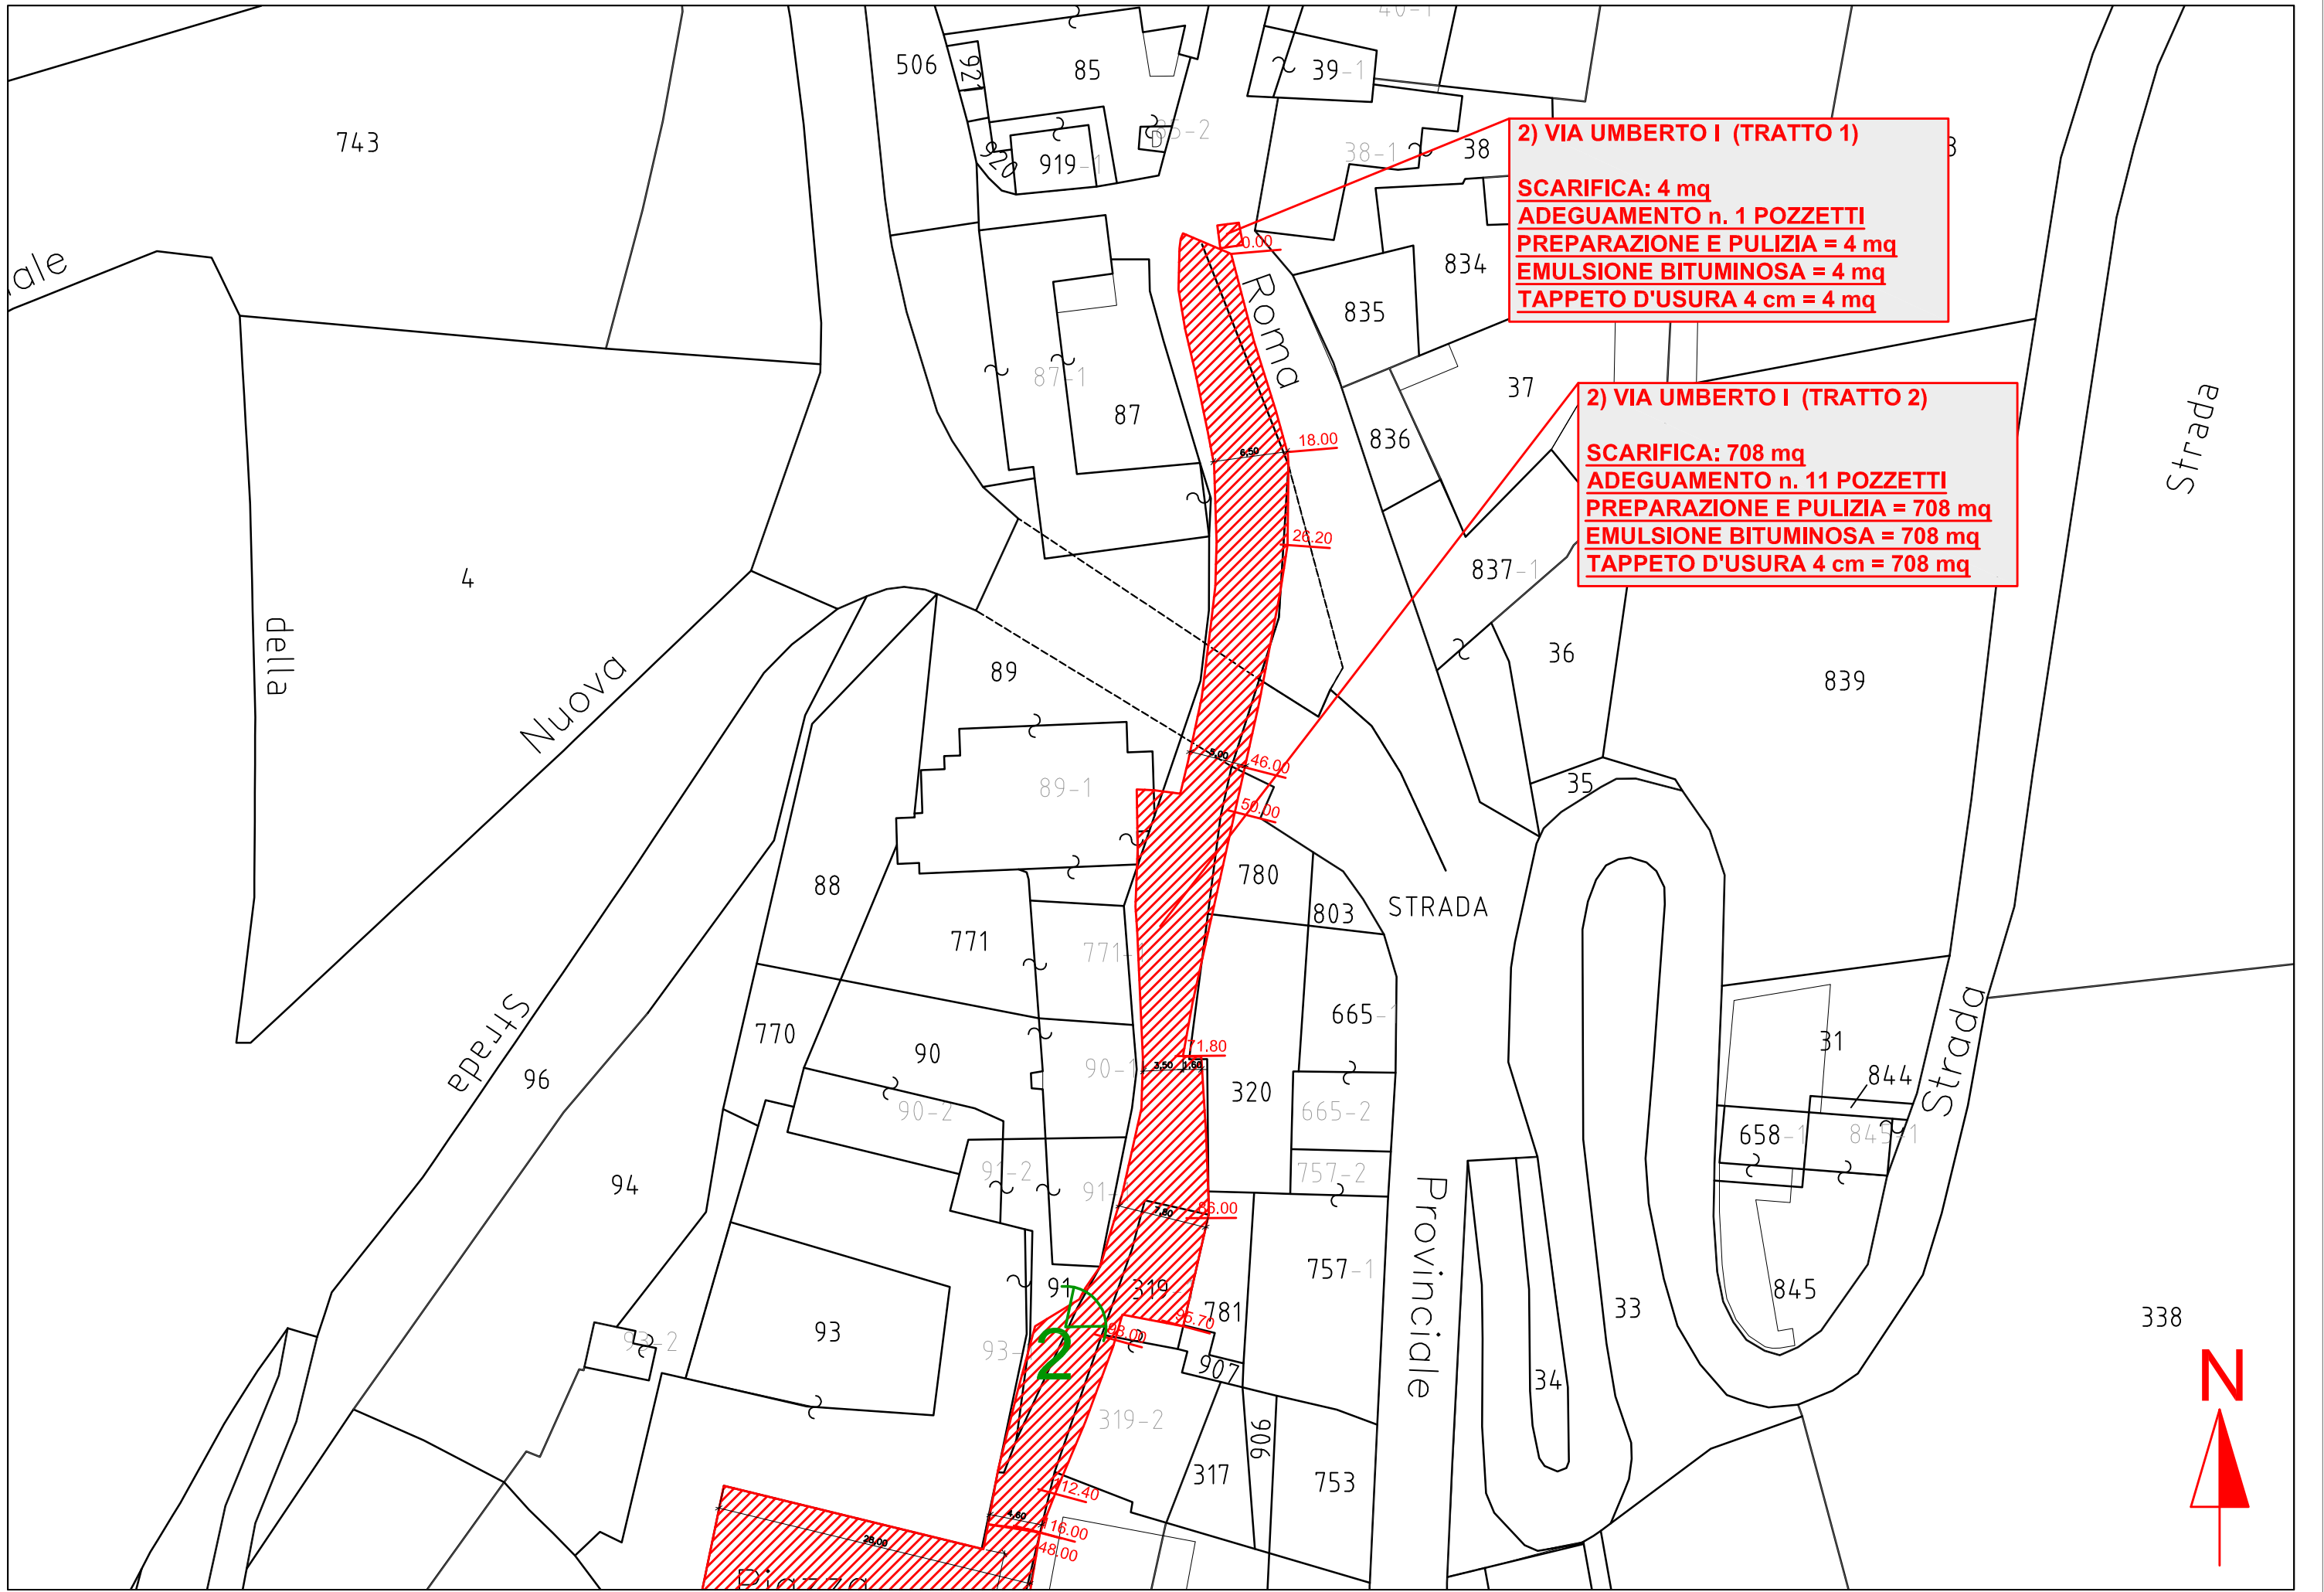

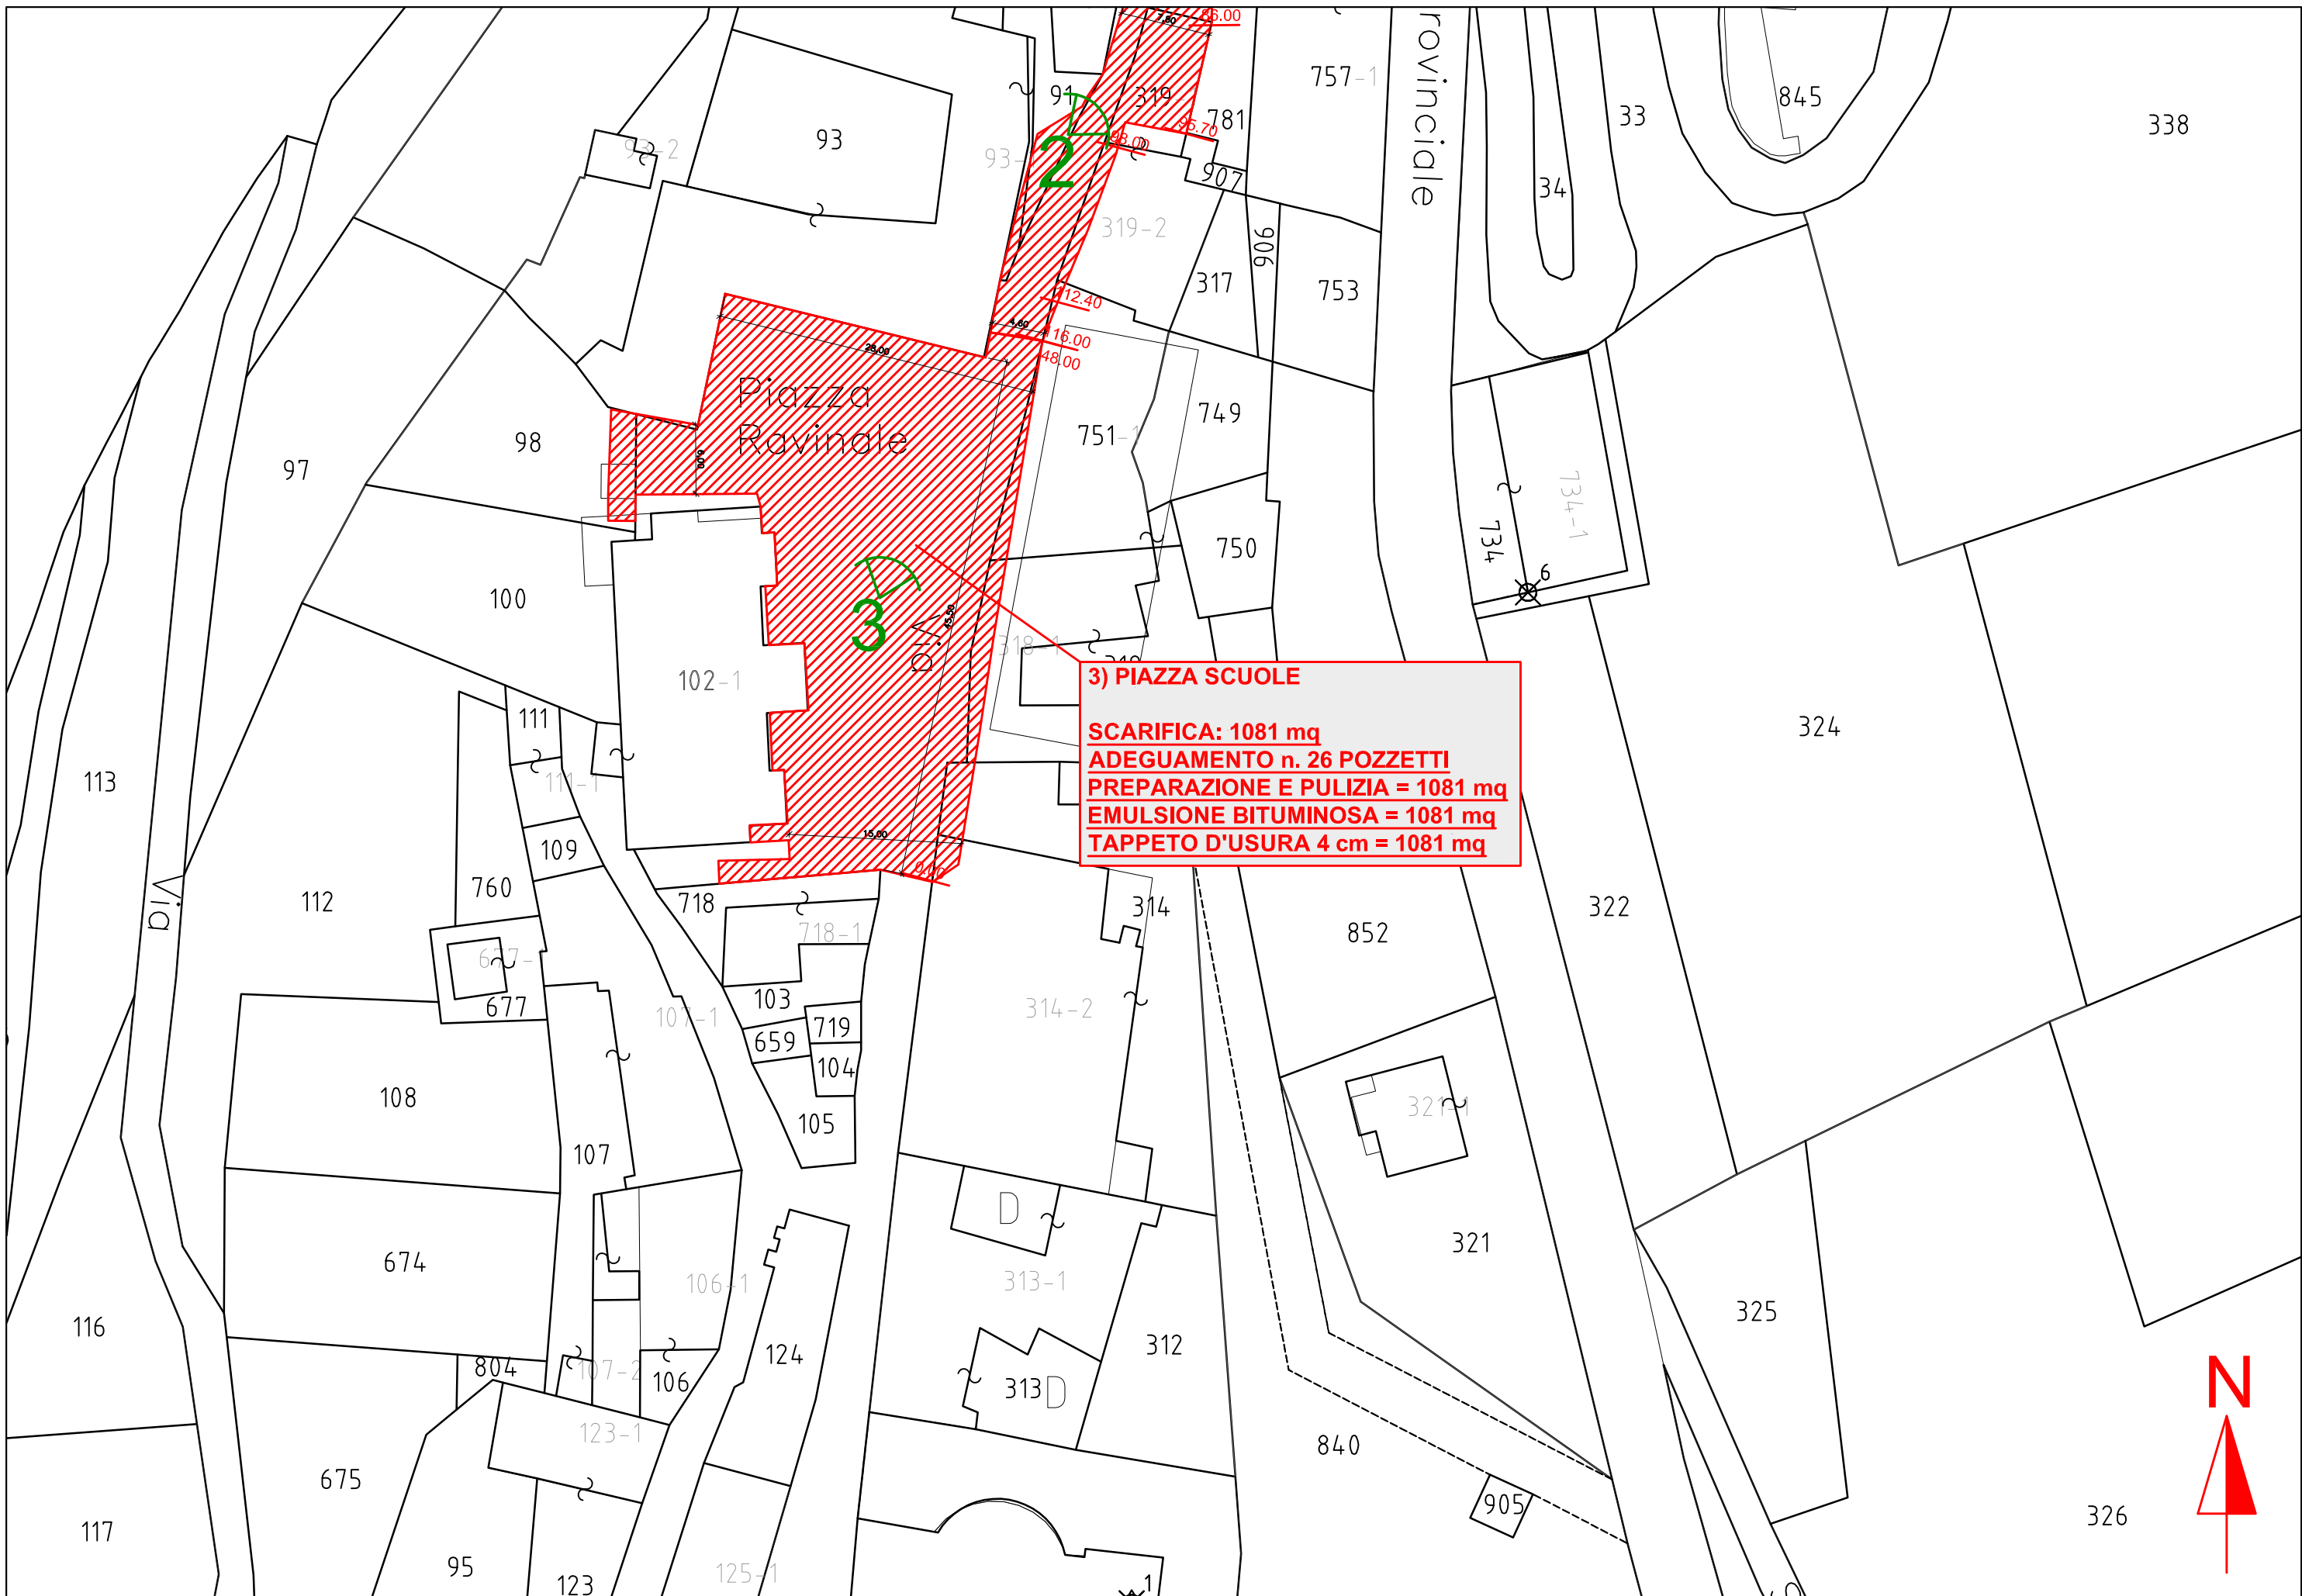


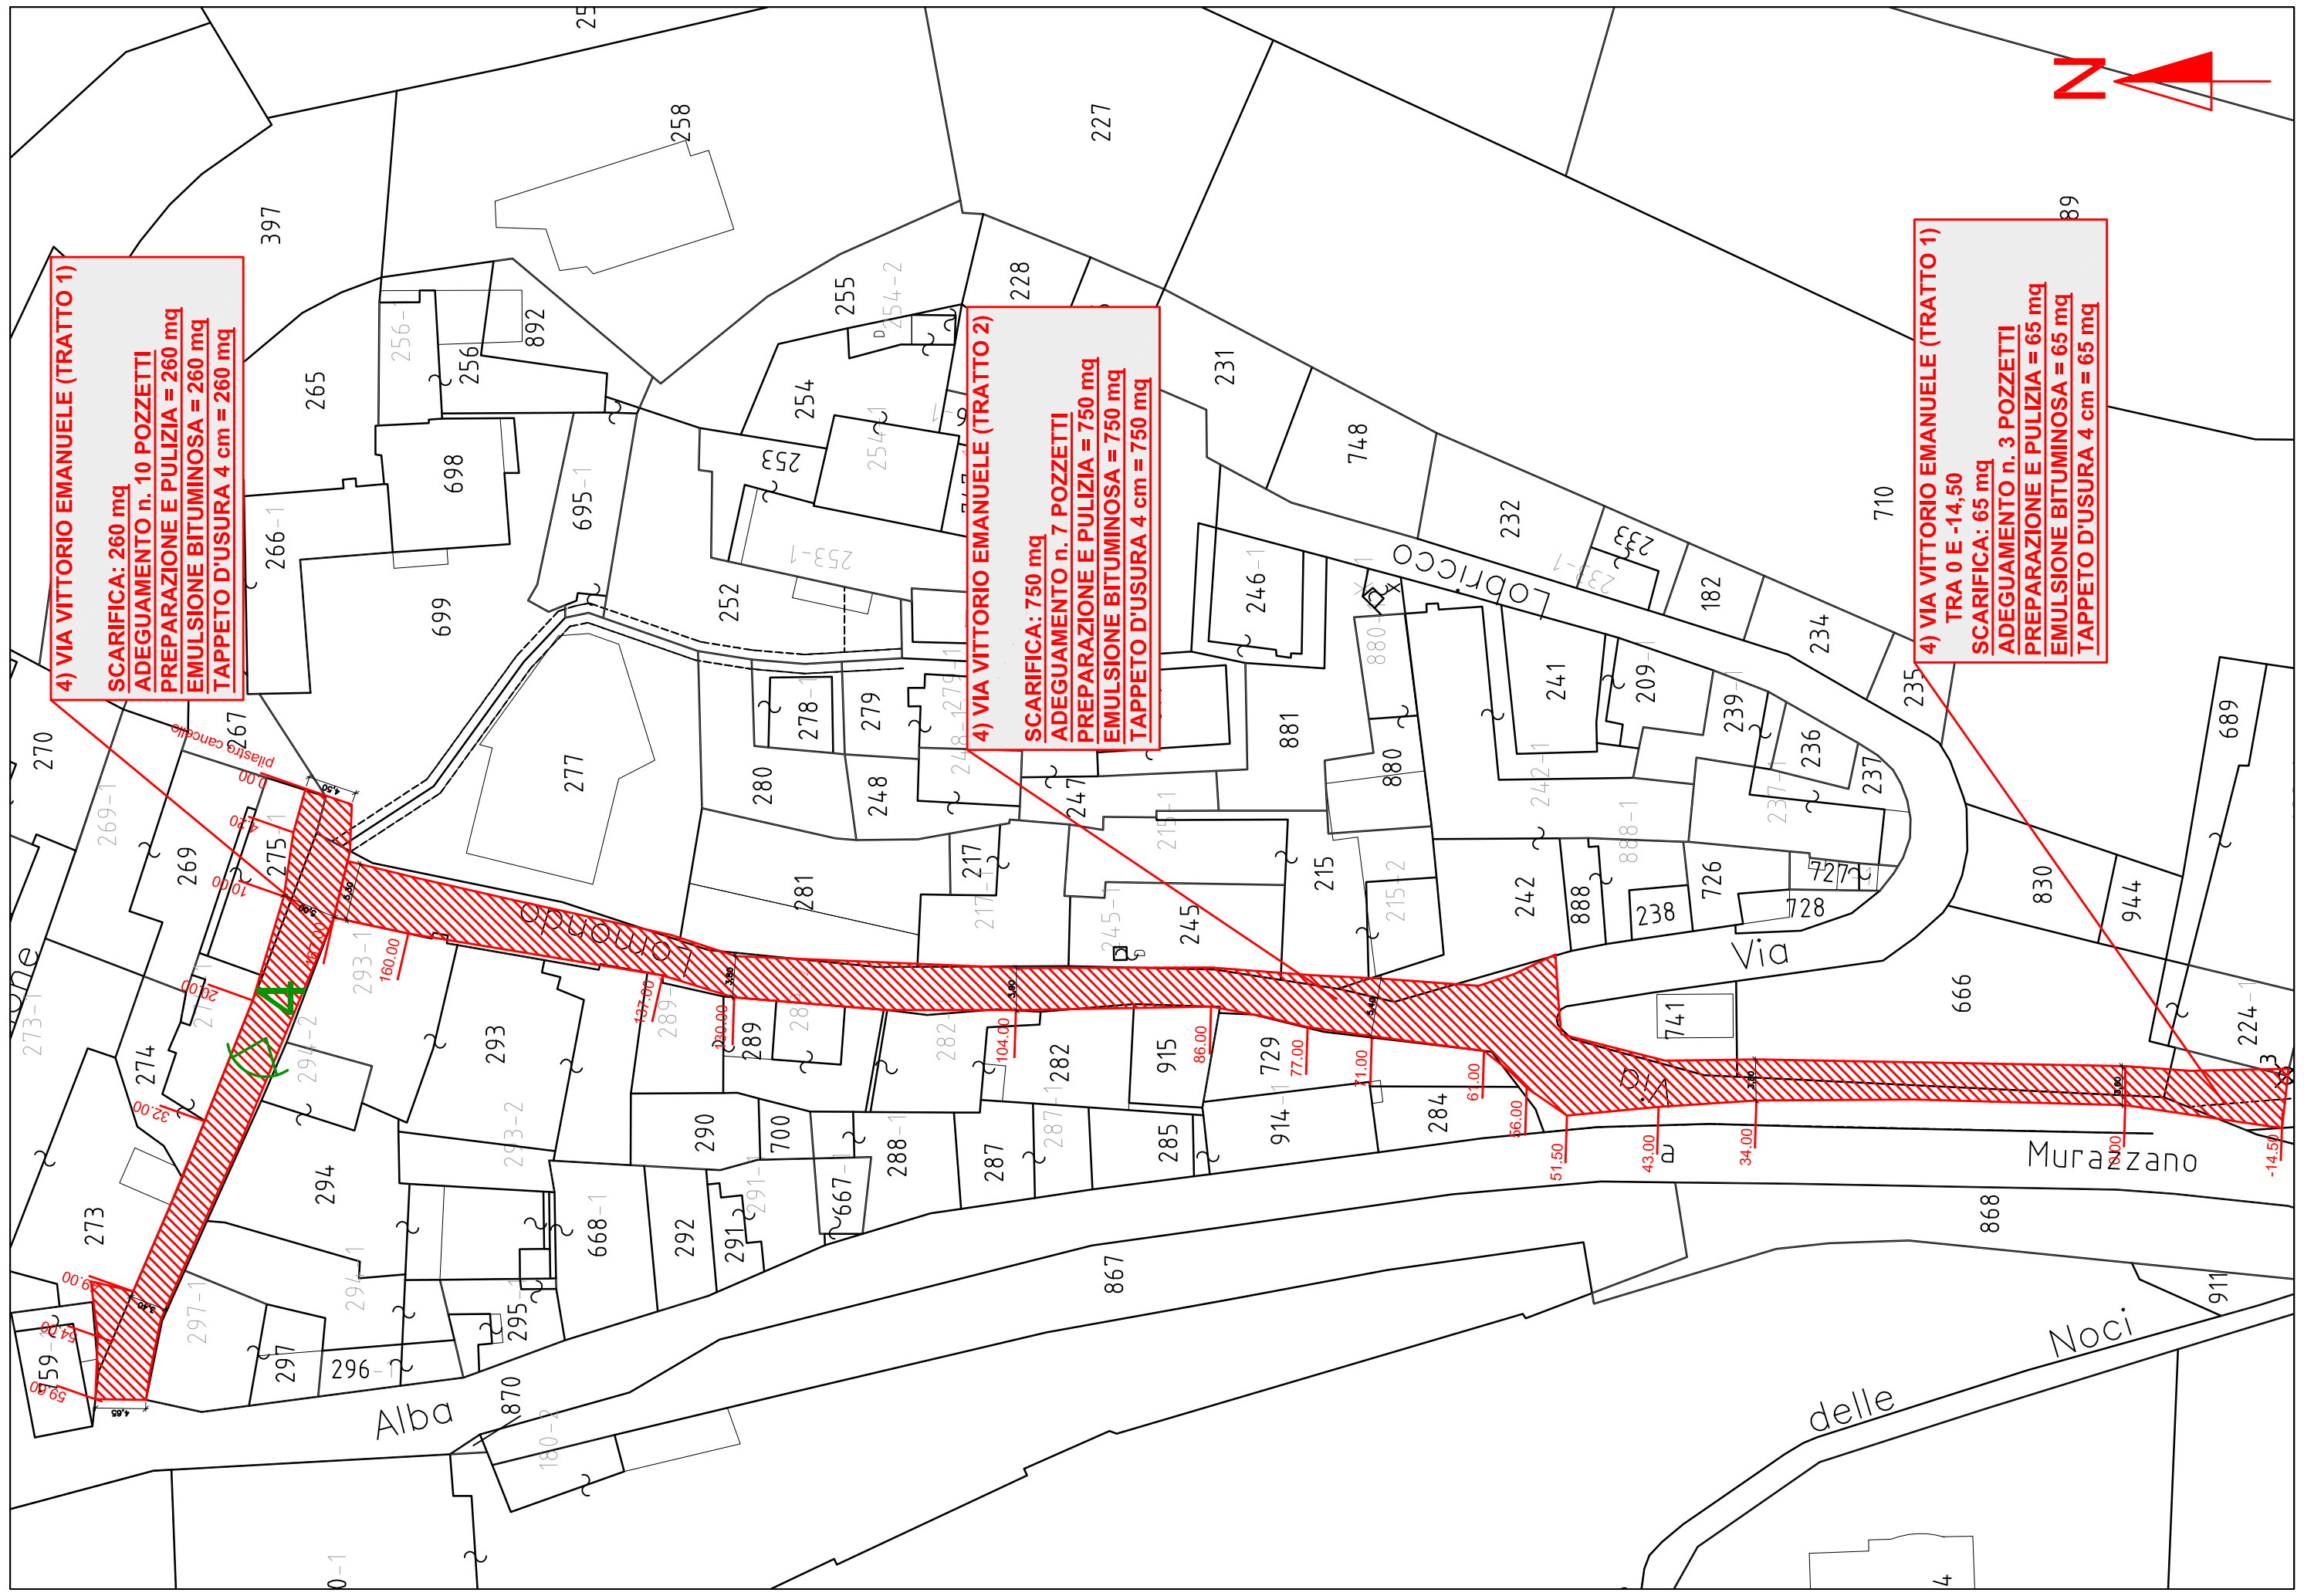



4) VIA VITTORIO EMANUELE (TRATTO 1)
SCARIFICA: 260 mq
ADEGUAMENTO n. 10 POZZETTI
PREPARAZIONE E PULIZIA = 260 mq
EMULSIONE BITUMINOSA = 260 mq
TAPPETO D'USURA 4 cm = 260 mq


4) VIA VITTORIO EMANUELE (TRATTO 2)
SCARIFICA: 750 mq
ADEGUAMENTO n. 7 POZZETTI
PREPARAZIONE E PULIZIA = 750 mq
EMULSIONE BITUMINOSA = 750 mq
TAPPETO D'USURA 4 cm = 750 mq

4) VIA VITTORIO EMANUELE (TRATTO 1)
TRA 0 E -14,50
SCARIFICA: 65 mq
ADEGUAMENTO n. 3 POZZETTI
PREPARAZIONE E PULIZIA = 65 mq
EMULSIONE BITUMINOSA = 65 mq
TAPPETO D'USURA 4 cm = 65 mq

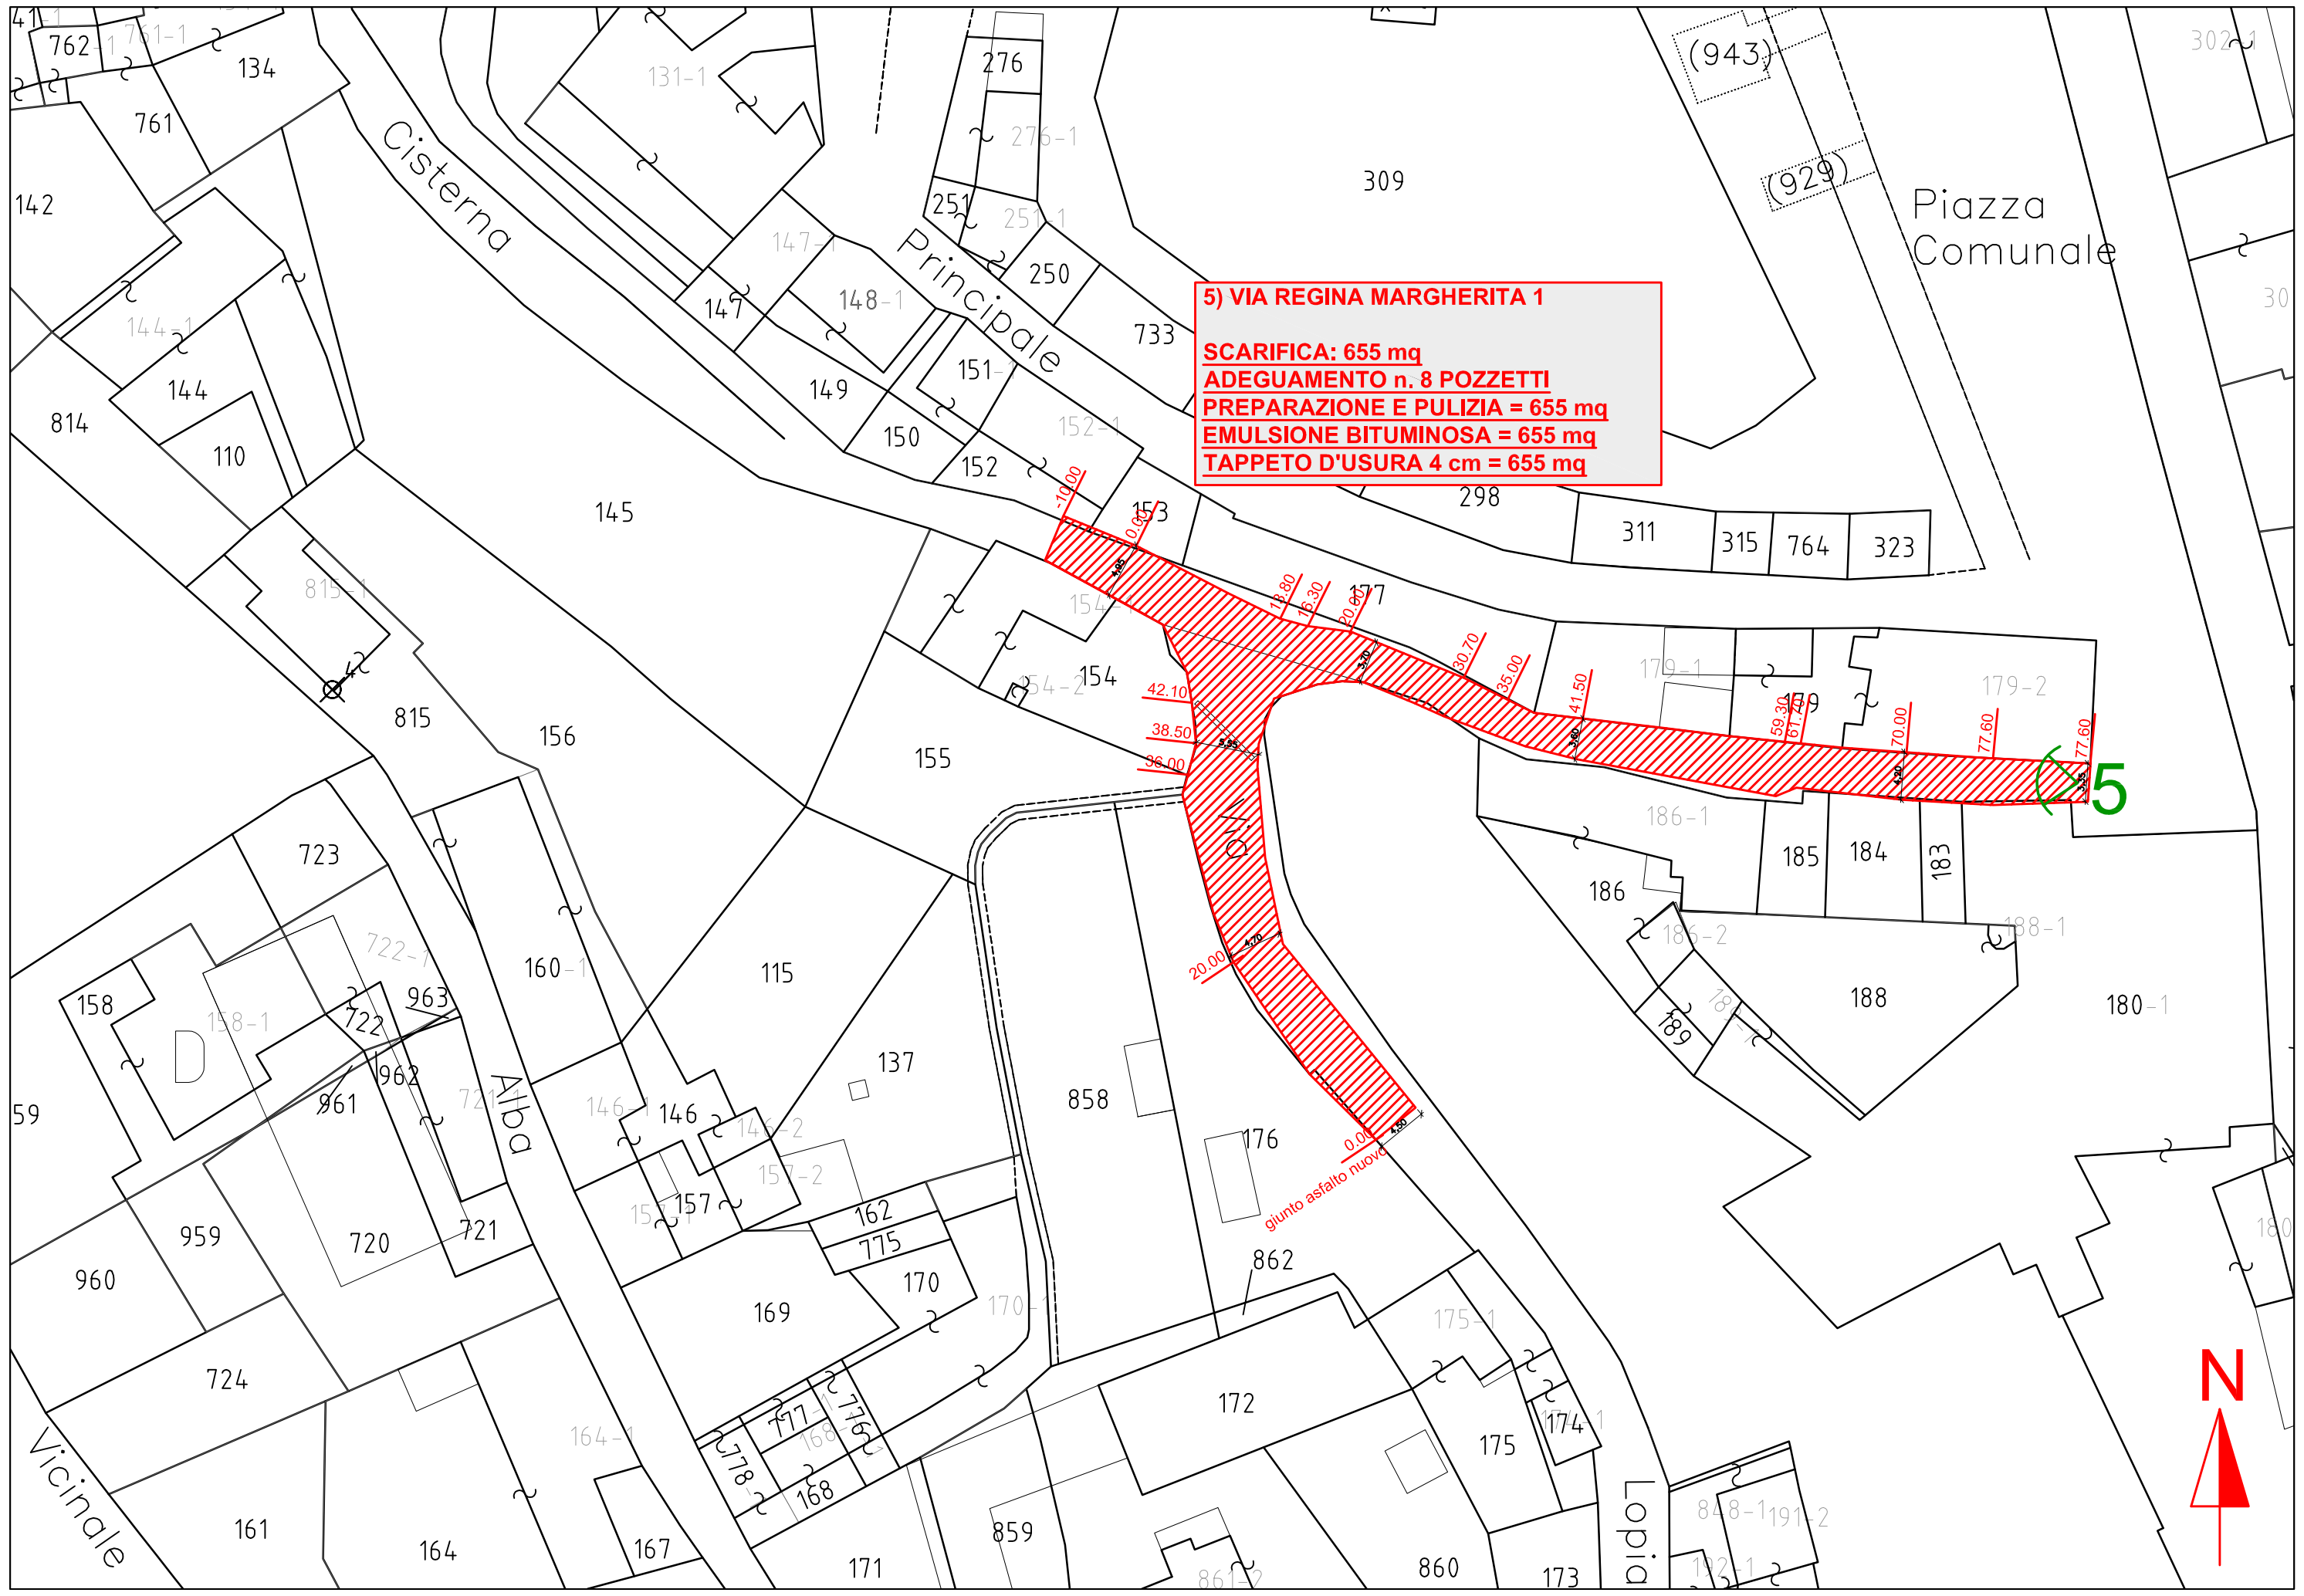

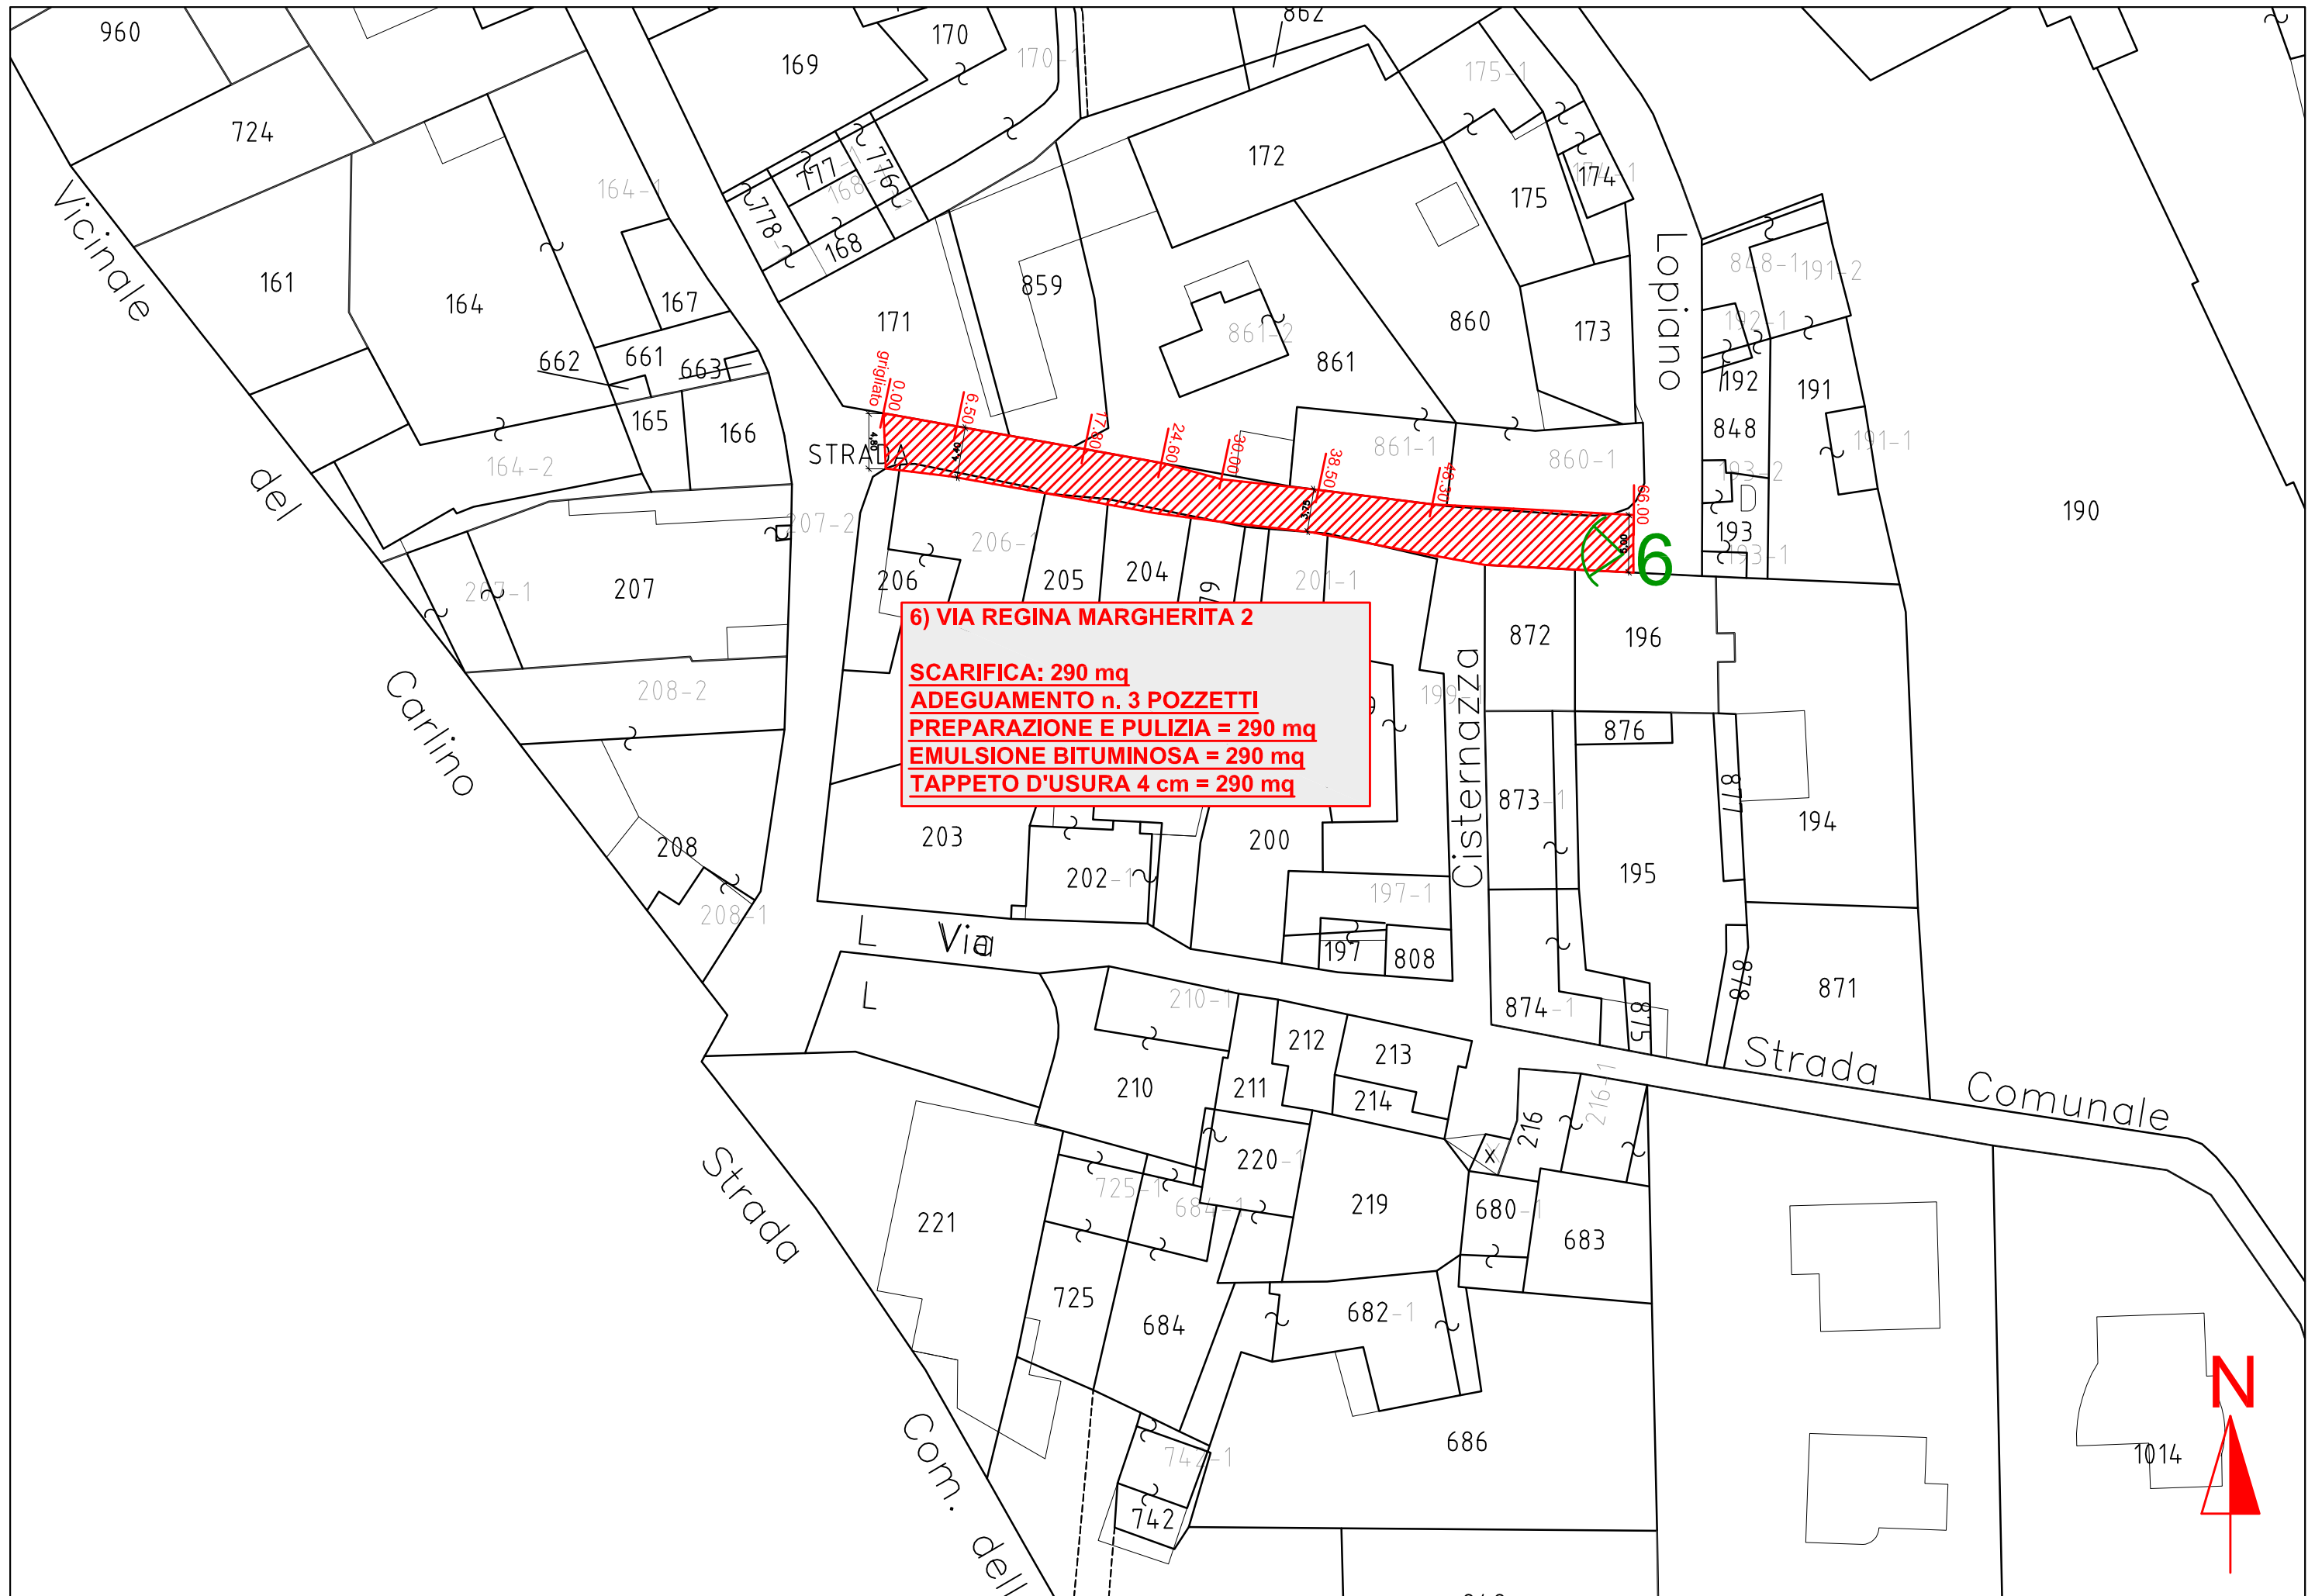

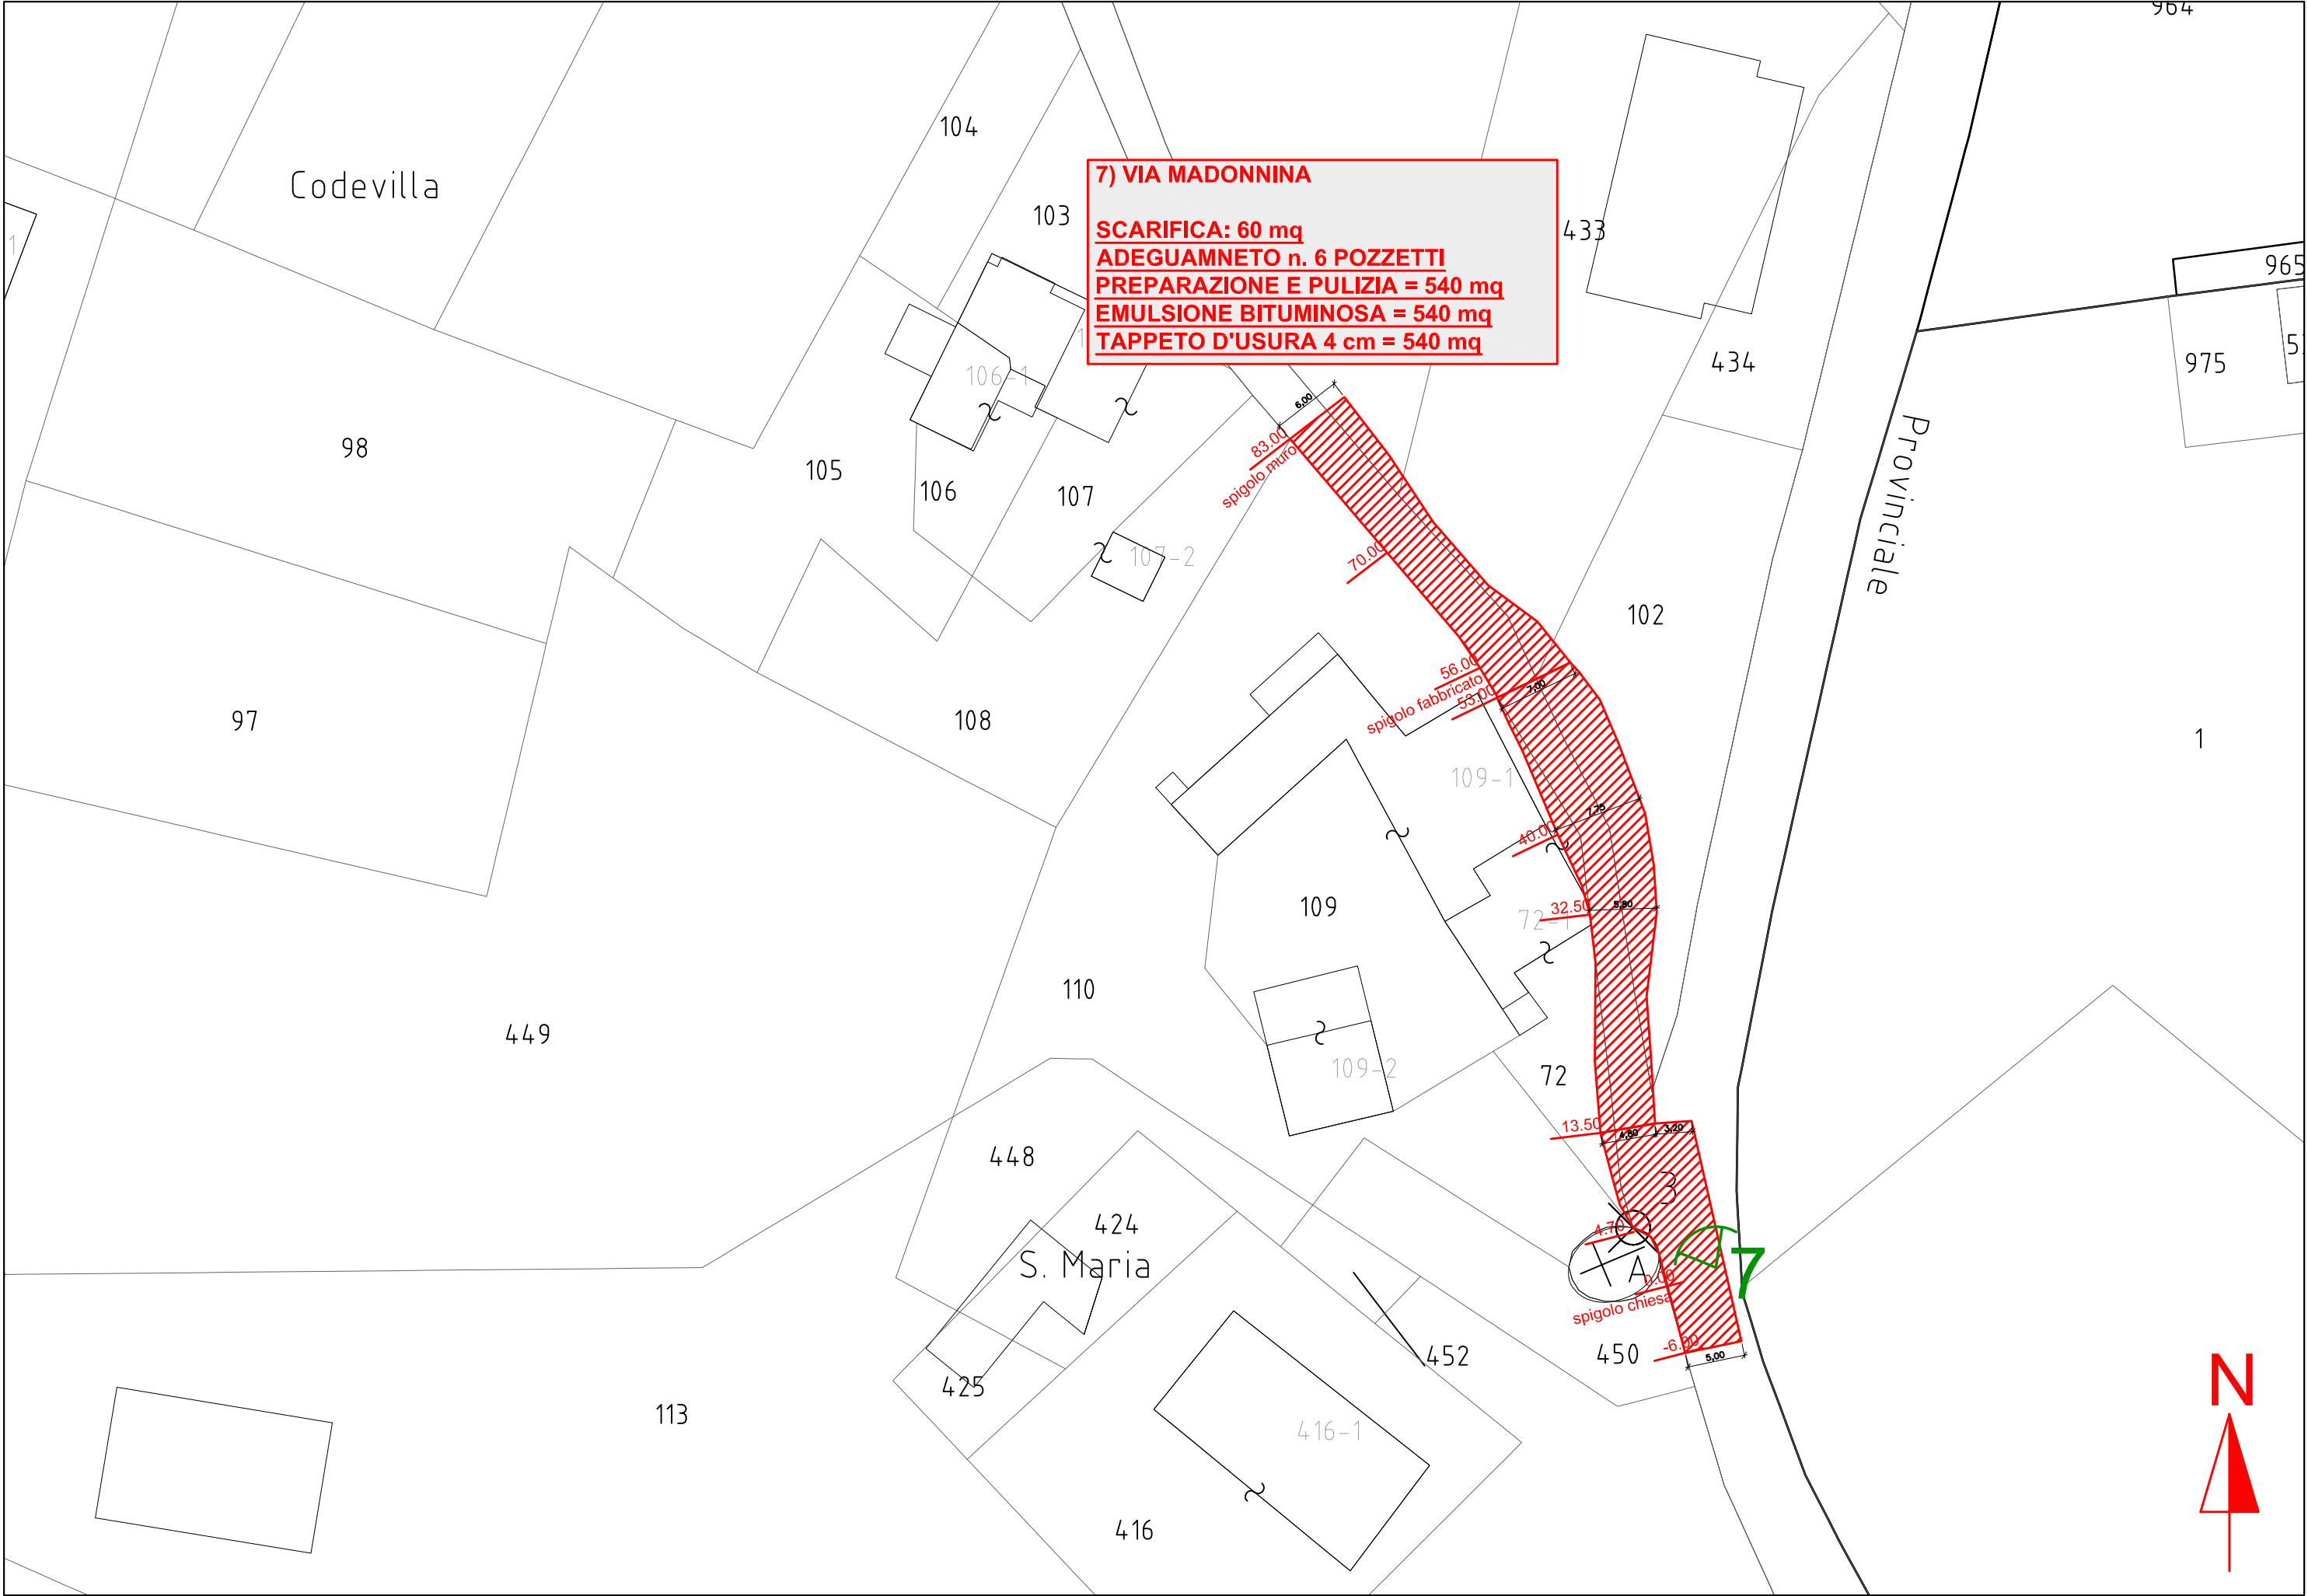

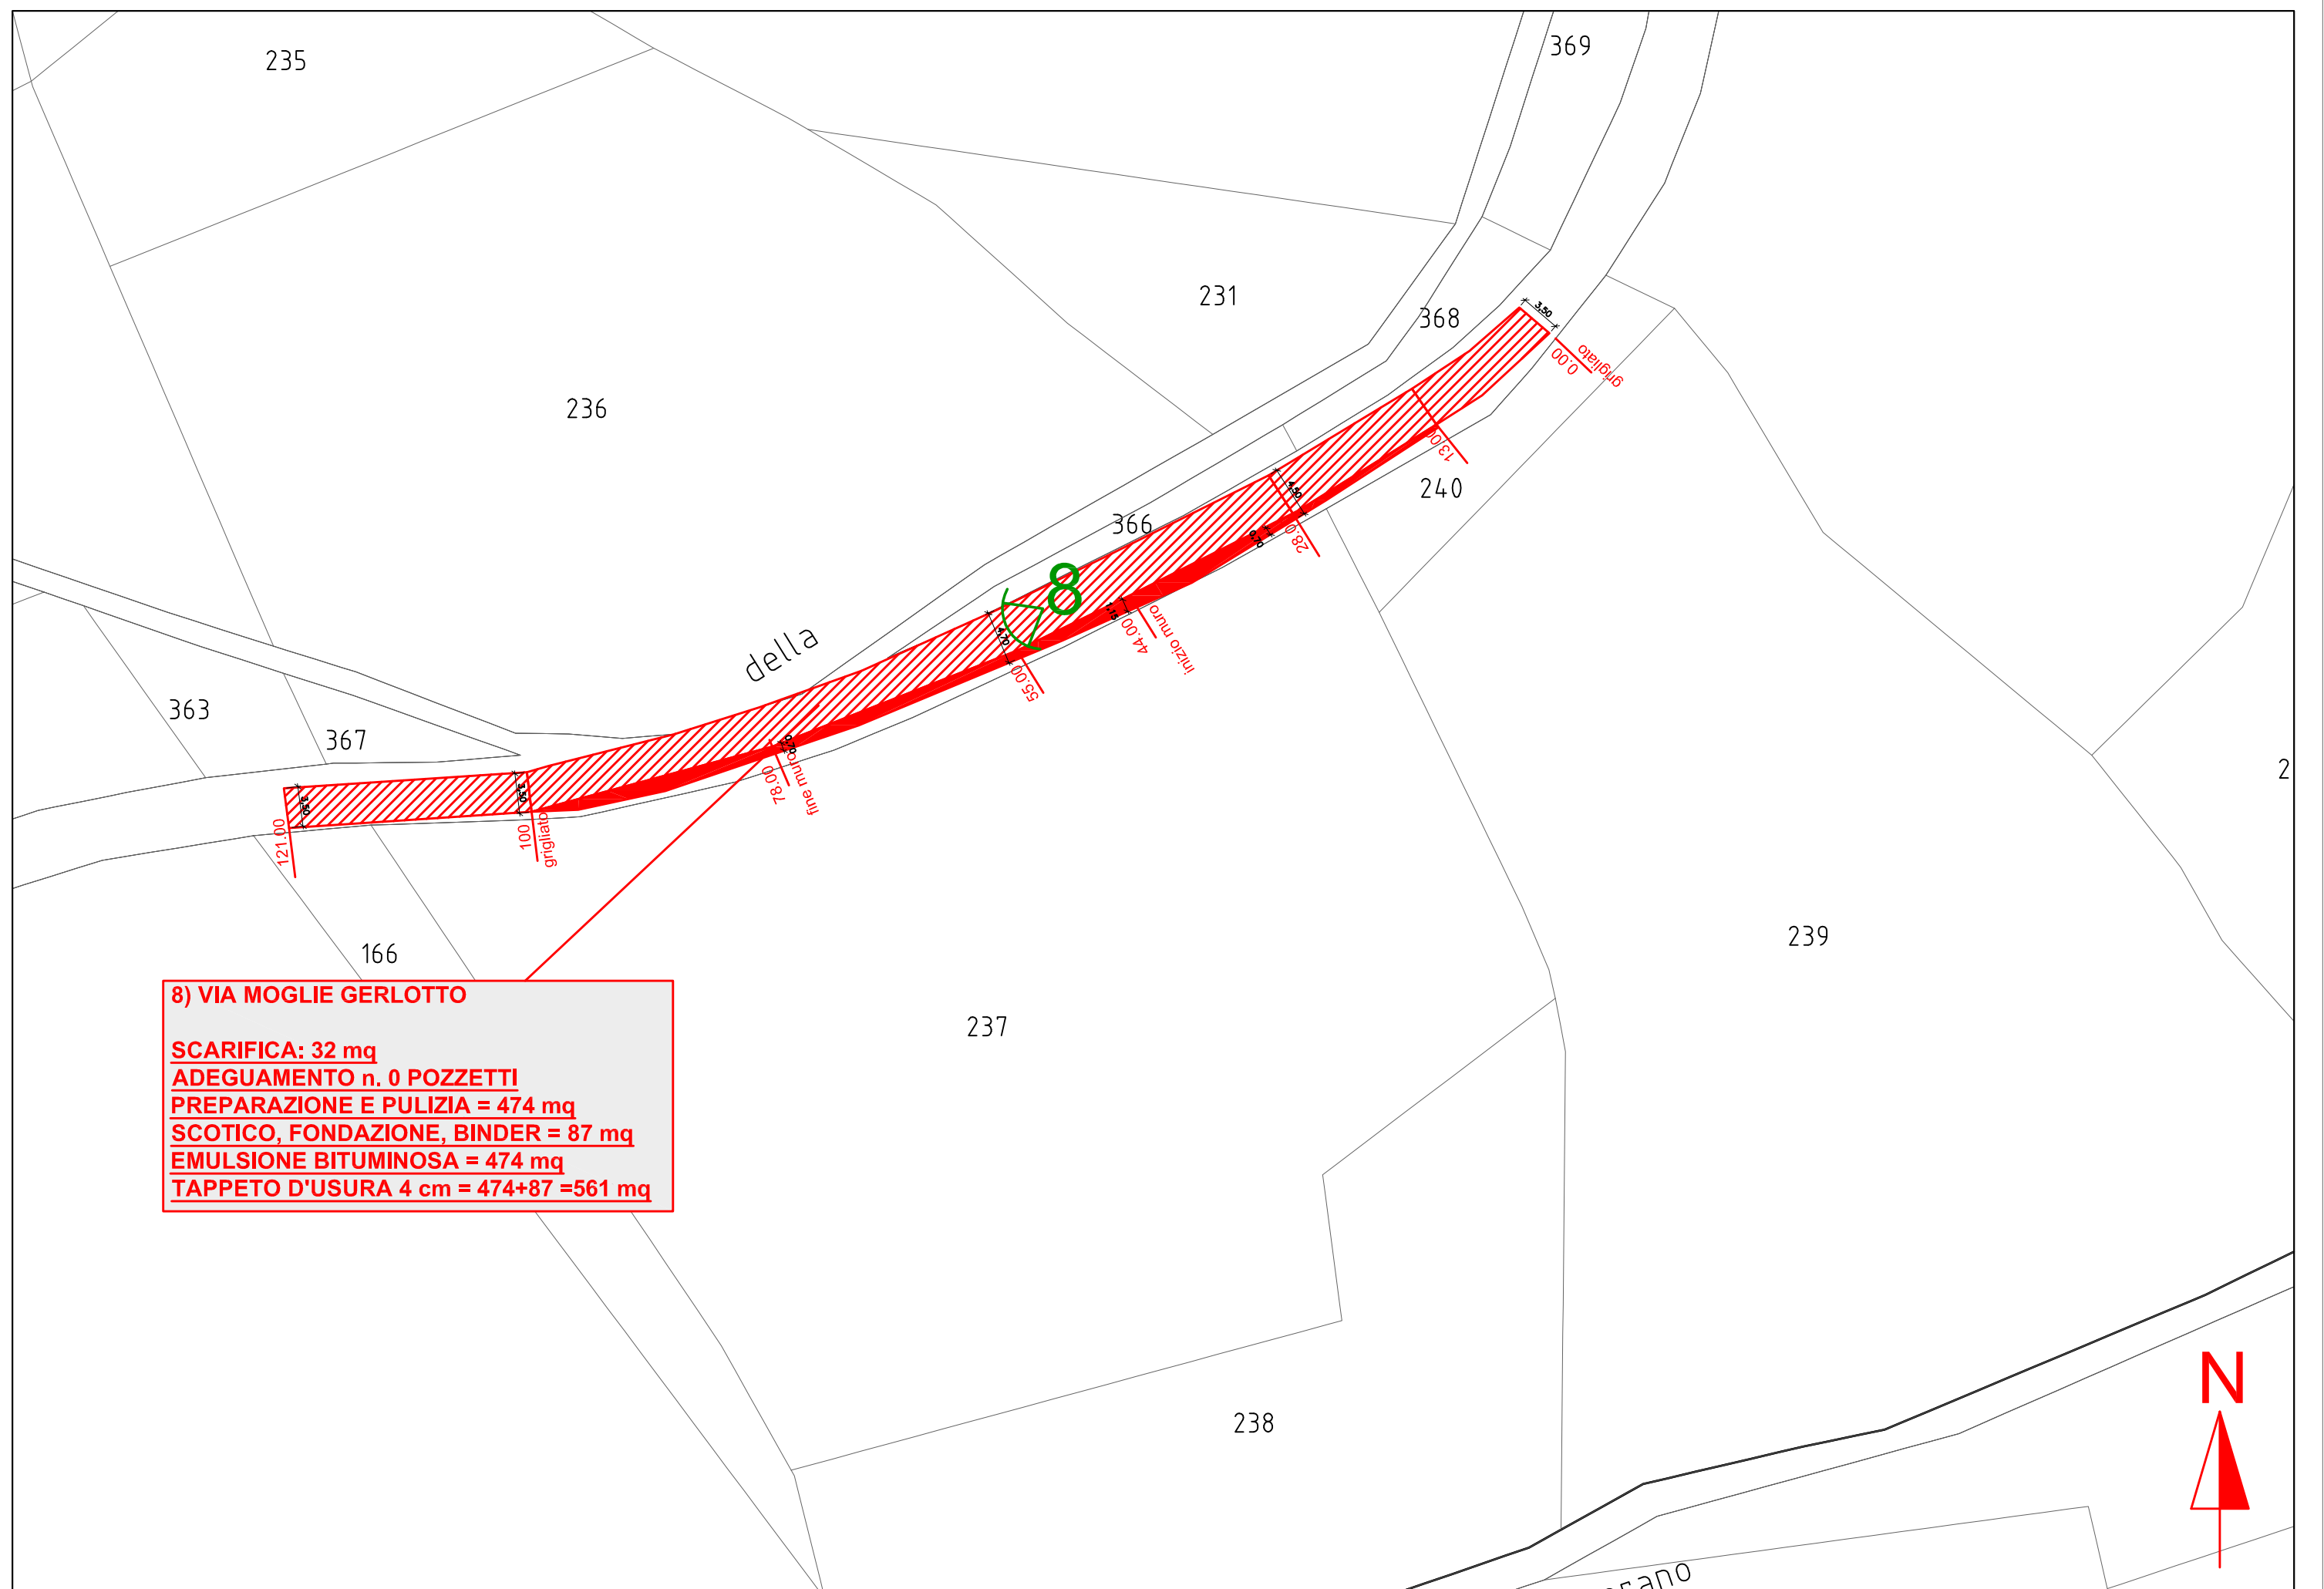

141

125

336

236

9) VIA PARISIO I

SCARIFICA: 0 mq
ADEGUAMENTO n. 0 POZZETTI
PREPARAZIONE E PULIZIA = 80 x 4,5 = 360 mq
EMULSIONE BITUMINOSA = 360 mq
TAPPETO D'USURA 4 cm = 360 mq

122

155

230

9

pozzetto

235

270

154

153

152-1

2

152


264

Strada



10) VIA PARISIO II

SCARIFICA: 50 mq
ADEGUAMENTO n. 0 POZZETTI
PREPARAZIONE E PULIZIA = 53 x 5,5(media) = 292 mq
EMULSIONE BITUMINOSA = 292 mq
TAPPETO D'USURA 4 cm = 292 mq

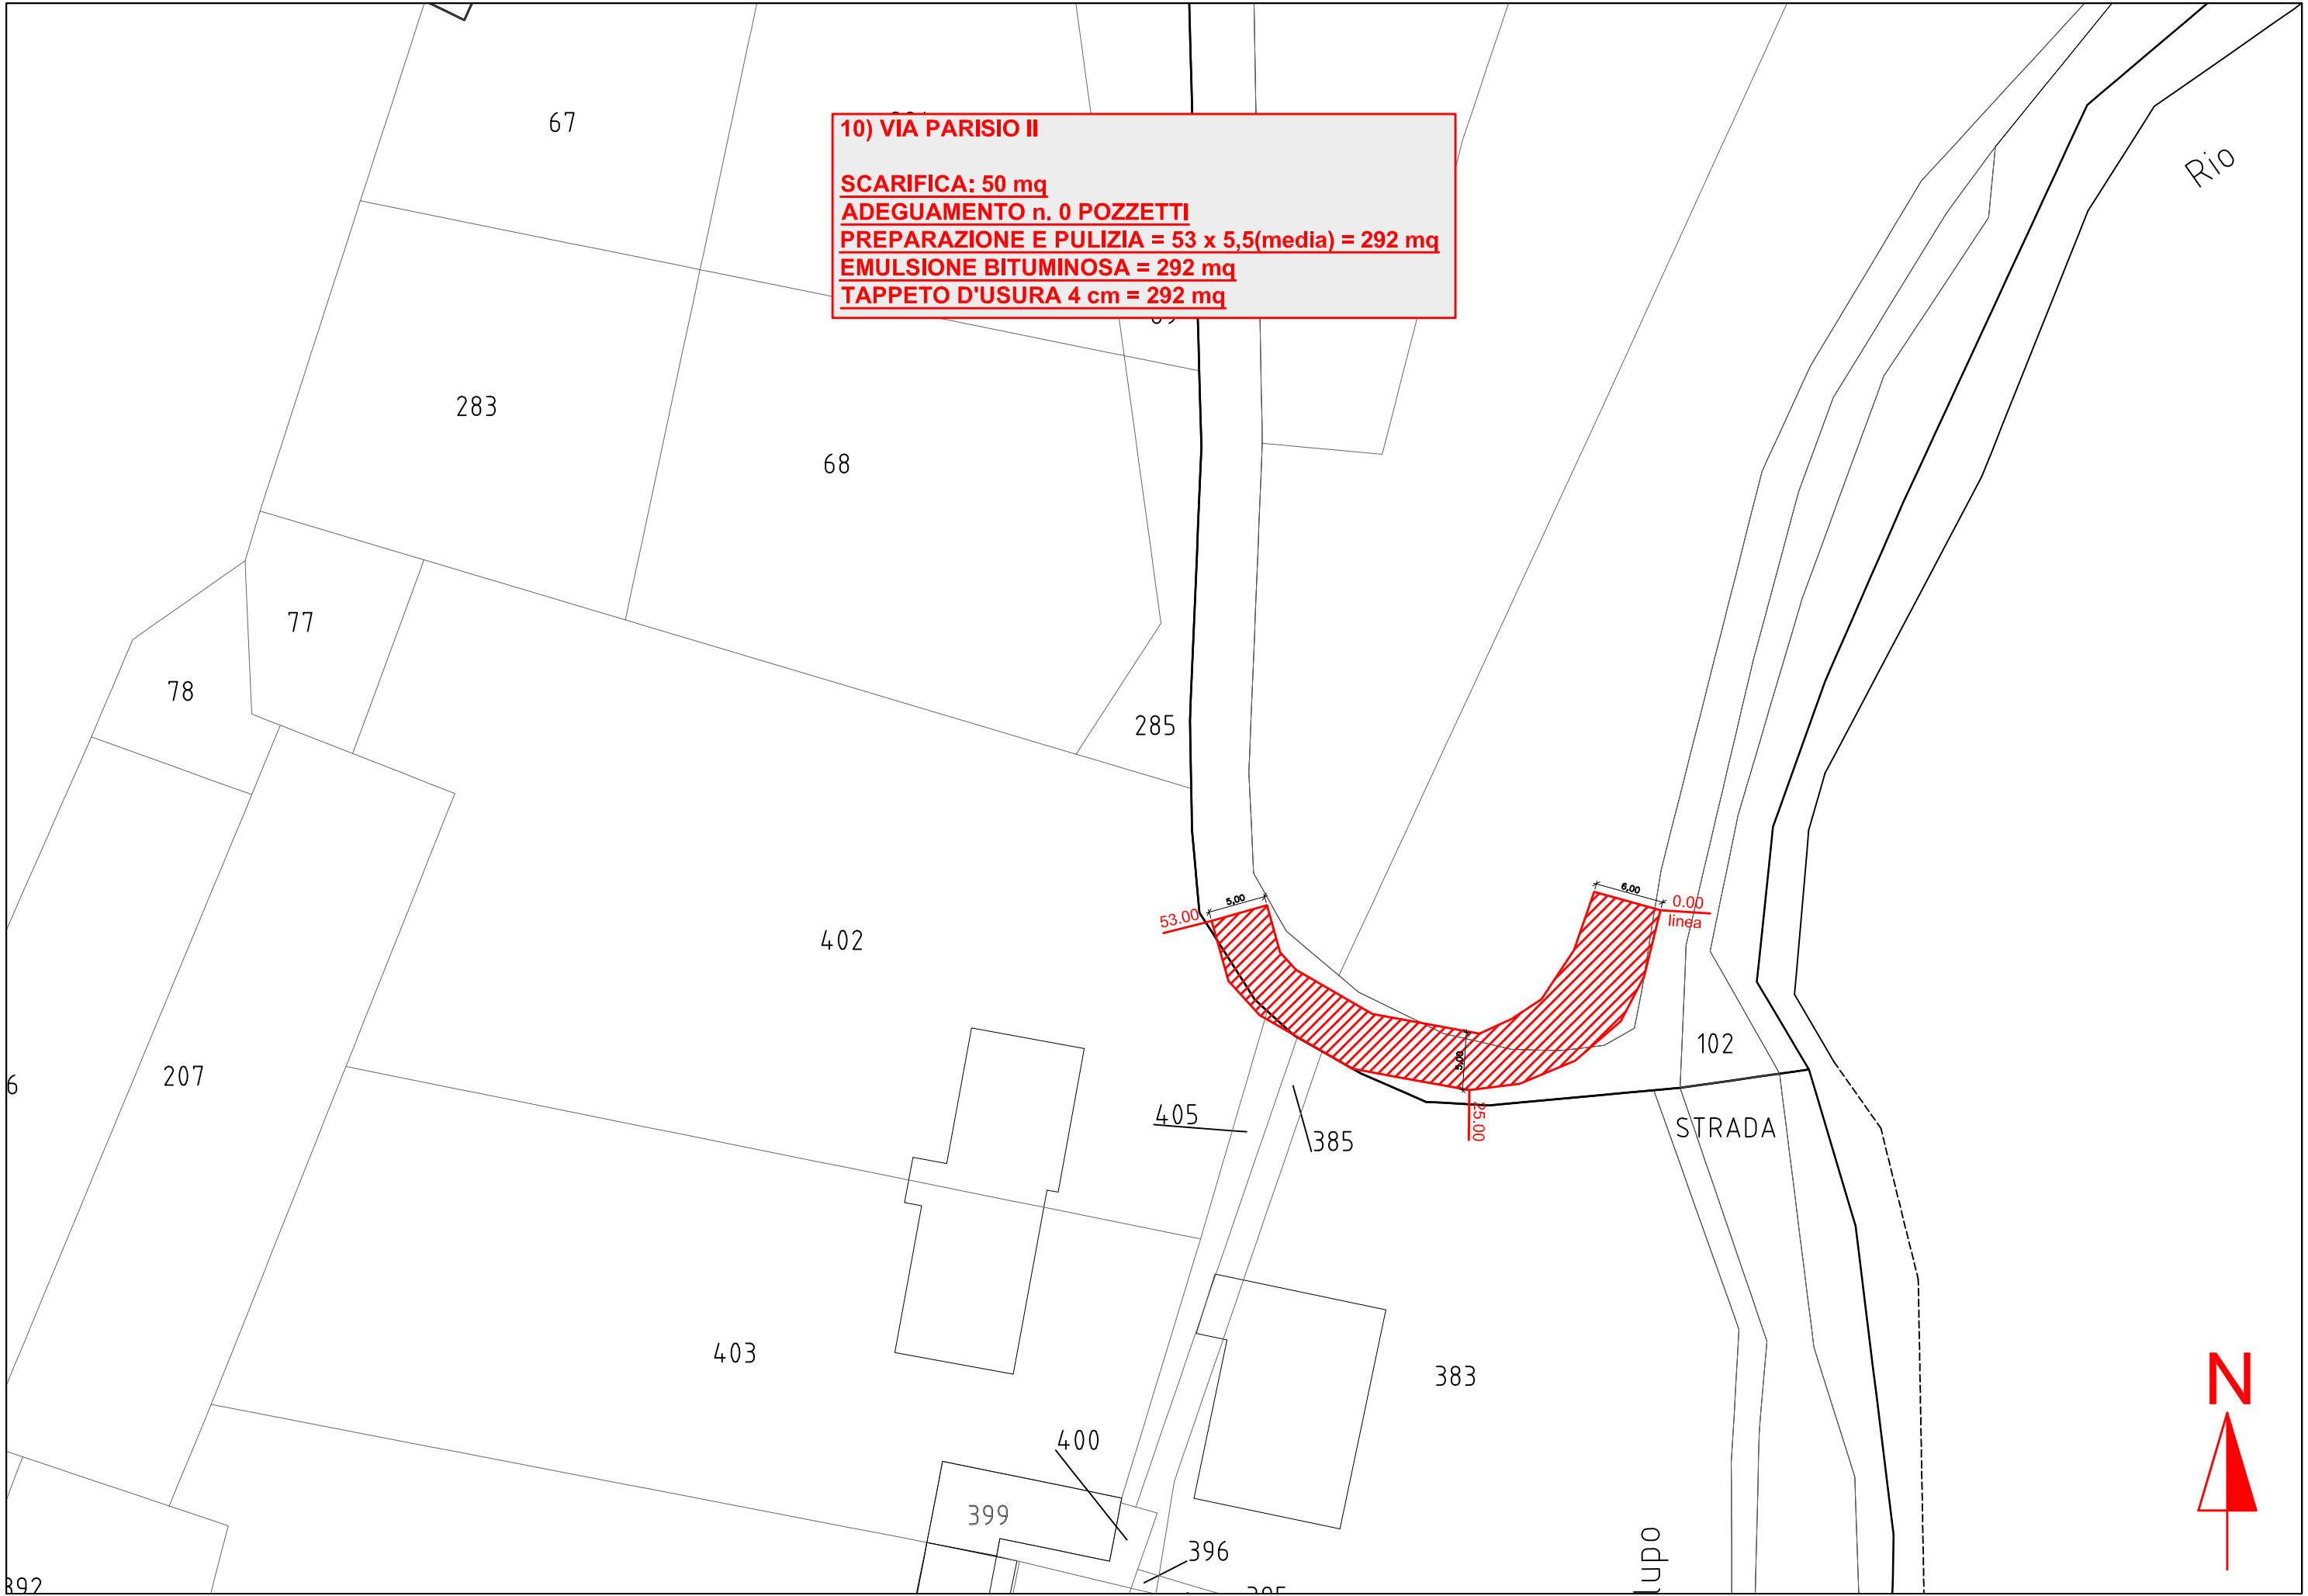

363

46

L.8

11) VIA PARISIO BOLICHINO (TRATTO 3)

SCARIFICA: 0 mq
ADEGUAMENTO n. 0 POZZETTI
PREPARAZIONE E PULIZIA
= da 82 a 92 = 10x4 = 40 mq
EMULSIONE BITUMINOSA = 40 mq
RICARICO CON BINDER = 10 mq
TAPPETO D'USURA 4 cm = 40 mq

164

11) VIA PARISIO BOLICHINO (TRATTO 2)

SCARIFICA: 0 mq
ADEGUAMENTO n. 0 POZZETTI
PREPARAZIONE E PULIZIA
= da 0 a 25 = 25x4 = 100 mq
da 25 a 82 = 57x3,5 = 200 mq tot = 300 mq
EMULSIONE BITUMINOSA = 300 mq
RICARICO CON BINDER = 5 mq
TAPPETO D'USURA 4 cm = 300 mq

11) VIA PARISIO BOLICHINO (TRATTO 1)

SCARIFICA: 0 mq
ADEGUAMENTO n. 0 POZZETTI
PREPARAZIONE E PULIZIA = 3x2 = 6 mq
EMULSIONE BITUMINOSA = 6 mq
TAPPETO D'USURA 4 cm = 6 mq

49

B

fine asf. nuovo 82.00
92.00
10.00

inizio asf. nuovo 60.00
80.00
20.00

guard rail 28.00
25.00
3.00

staccopista 0.00
1.00
1.00

50-1

50

Ciabot

Bolichino



