fabio borello - architetto
via alba cortemilia n°98 - 12055 diano d'alba (cn)
tel. 0173.284959 mob. 335.5702564
email: borelloarchitetto@gmail.com pec: fabio.borello@archiworldpec.it

Proprietà:

SALE sas
di RINALDI Alberto & C.
Loc. Santa Rosalia, 1
12051 Alba -CN-

Franco MASCARELLO
Tiziana UBOLLI MACCO
Via San Bernardo, 4
12055 Diano d'Alba -CN-

Francesco ARGIOLAS
Rosalinda PEZZATO
Via San Bernardo, 6
12055 Diano d'Alba -CN-

Remo TETA
Cinzia PRESSENDA
Via San Bernardo, 8
12055 Diano d'Alba -CN-

Paolo CANE
Via San Bernardo, 5
12055 Diano d'Alba -CN-

Giovanni SARTORE
Via San Bernardo, 2
12055 Diano d'Alba -CN-

P.E.C. GAIOLE

PROGETTO di PIANO ESECUTIVO CONVENZIONATO in AREA RESIDENZIALE di ESPANSIONE Rn8 sita in fraz. RICCA di DIANO d'ALBA.

foglio 20 mapp. 262, 273, 275, 277, 280, 282, 308, 318, 320, 330, 331, 332, 365, 376, 377, 378, 379, 380, 381, 382, 383, 384, 385, 386, 387, 388, 389, 390, 394, 395, 396, 397

oggetto:

Sezioni Territoriali
PROFILI LONGITUDINALI e TRASVERSALI TERRENO ESISTENTE

scala:**1:200, 1:500**
data: ***19/10/2021***

tavola n°:

2.2

SEZIONE 2

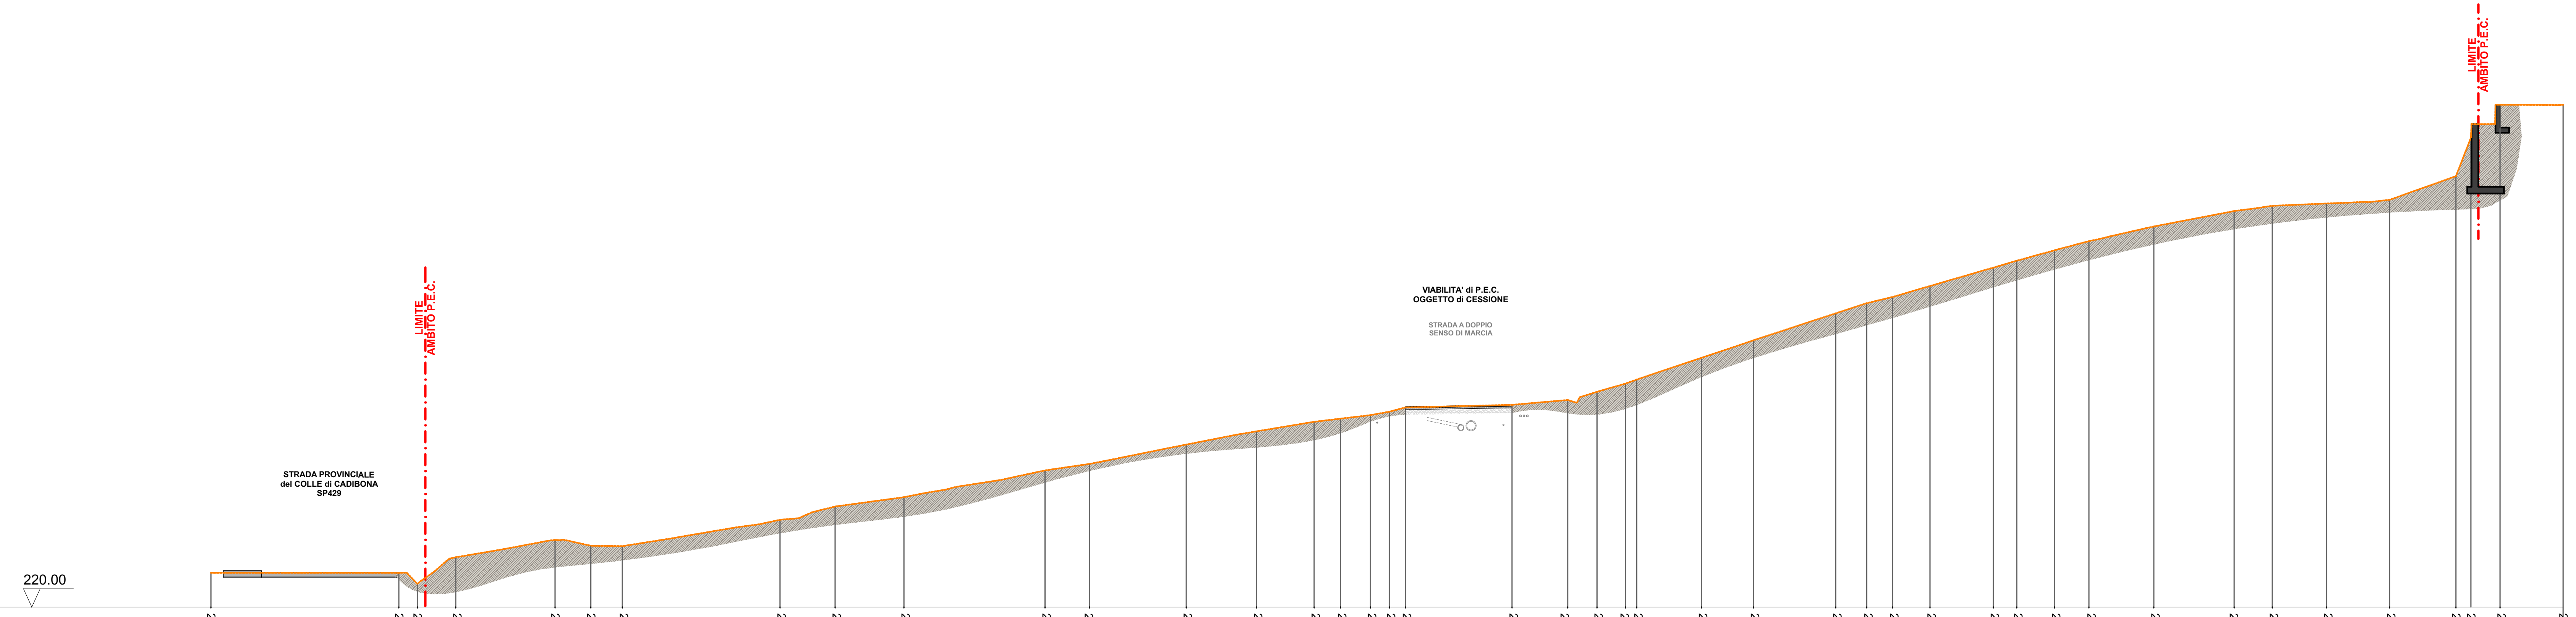
LIMITE AMBITO P.E.C.
STRADA PROVINCIALE del COLLE di CADIBONA SP429
VIABILITA' di P.E.C. OGGETTO di CESSIONE
STRADA A DOPPIO SENSO DI MARCIA
LIMITE AMBITO P.E.C.

Scala H 1/1
Scala V 1/1
220.00

Quota	222.00	222.00	221.35	222.91	223.92	223.58	223.56	225.10	225.88	226.43	228.00	228.38	229.51	230.29	230.84	231.03	231.23	231.44	231.68	231.44	232.12	232.60	233.09	233.32	234.59	235.62	237.20	237.79	238.16	238.80	239.88	240.28	240.89	241.43	242.29	243.19	243.50	243.63	243.85	245.23	247.48	249.42	249.41	
Progressiva	0.00	159.09	143.81	143.81	143.16	140.35	132.44	132.44	130.59	121.35	118.13	114.09	105.83	103.22	97.55	93.44	90.06	88.51	86.76	85.65	85.65	85.65	75.20	73.49	71.82	71.16	67.37	64.33	59.50	57.68	56.17	53.98	50.27	48.90	46.68	44.67	40.87	36.16	33.93	30.74	27.05	23.16	21.16	20.58	16.89
Pendenza	0.00	55.00	-75.00	-16.90	9.80	1.31	-15.83	-24.00	-13.56	-19.81	-14.61	-19.46	-19.67	-16.55	-11.93	-11.71	-18.46	-24.38	-2.46	-8.69	-25.00	-28.99	-36.26	-33.43	-33.78	-32.76	-32.71	-24.06	-29.31	-29.05	-29.35	-27.64	-26.57	-21.90	-19.24	-12.36	-4.27	-3.72	-35.78	-257.07	-257.07	0.37	-5.34		
Inclinata	0.00	0.00	59.85	59.85	59.85	55.56	49.16	47.51	45.67	36.30	32.95	28.88	20.46	17.83	12.05	7.86	4.44	2.88	1.11	0.00	0.96	7.21	33.39	31.40	29.65	28.95	24.96	21.75	16.67	14.76	13.20	10.92	7.05	5.62	3.33	1.24	0.00	9.14	6.89	3.70	0.00	9.10	3.70	0.00	
Inclinata par.	10.95	1.08	2.22	5.85	2.05	1.84	9.23	3.22	4.07	8.26	2.63	5.66	3.00	3.42	1.56	1.77	1.11	0.96	6.25	3.27	1.78	1.74	0.70	3.99	3.22	5.08	1.91	1.56	2.28	3.86	1.43	2.29	2.09	3.89	4.79	2.25	3.19	3.69	3.92	2.41	1.66	3.07	0.39		
Parziale	4.19	10.95	1.08	2.22	5.85	2.05	1.84	9.23	3.22	4.03	8.26	2.60	5.66	2.94	3.38	1.55	1.75	1.11	0.93	6.25	3.26	1.71	1.67	0.66	3.78	3.05	4.83	1.82	1.51	2.19	3.71	1.37	2.21	2.02	3.80	4.70	2.23	3.19	3.68	3.92	0.88	1.70	3.07	0.39	

NAVIGATORE

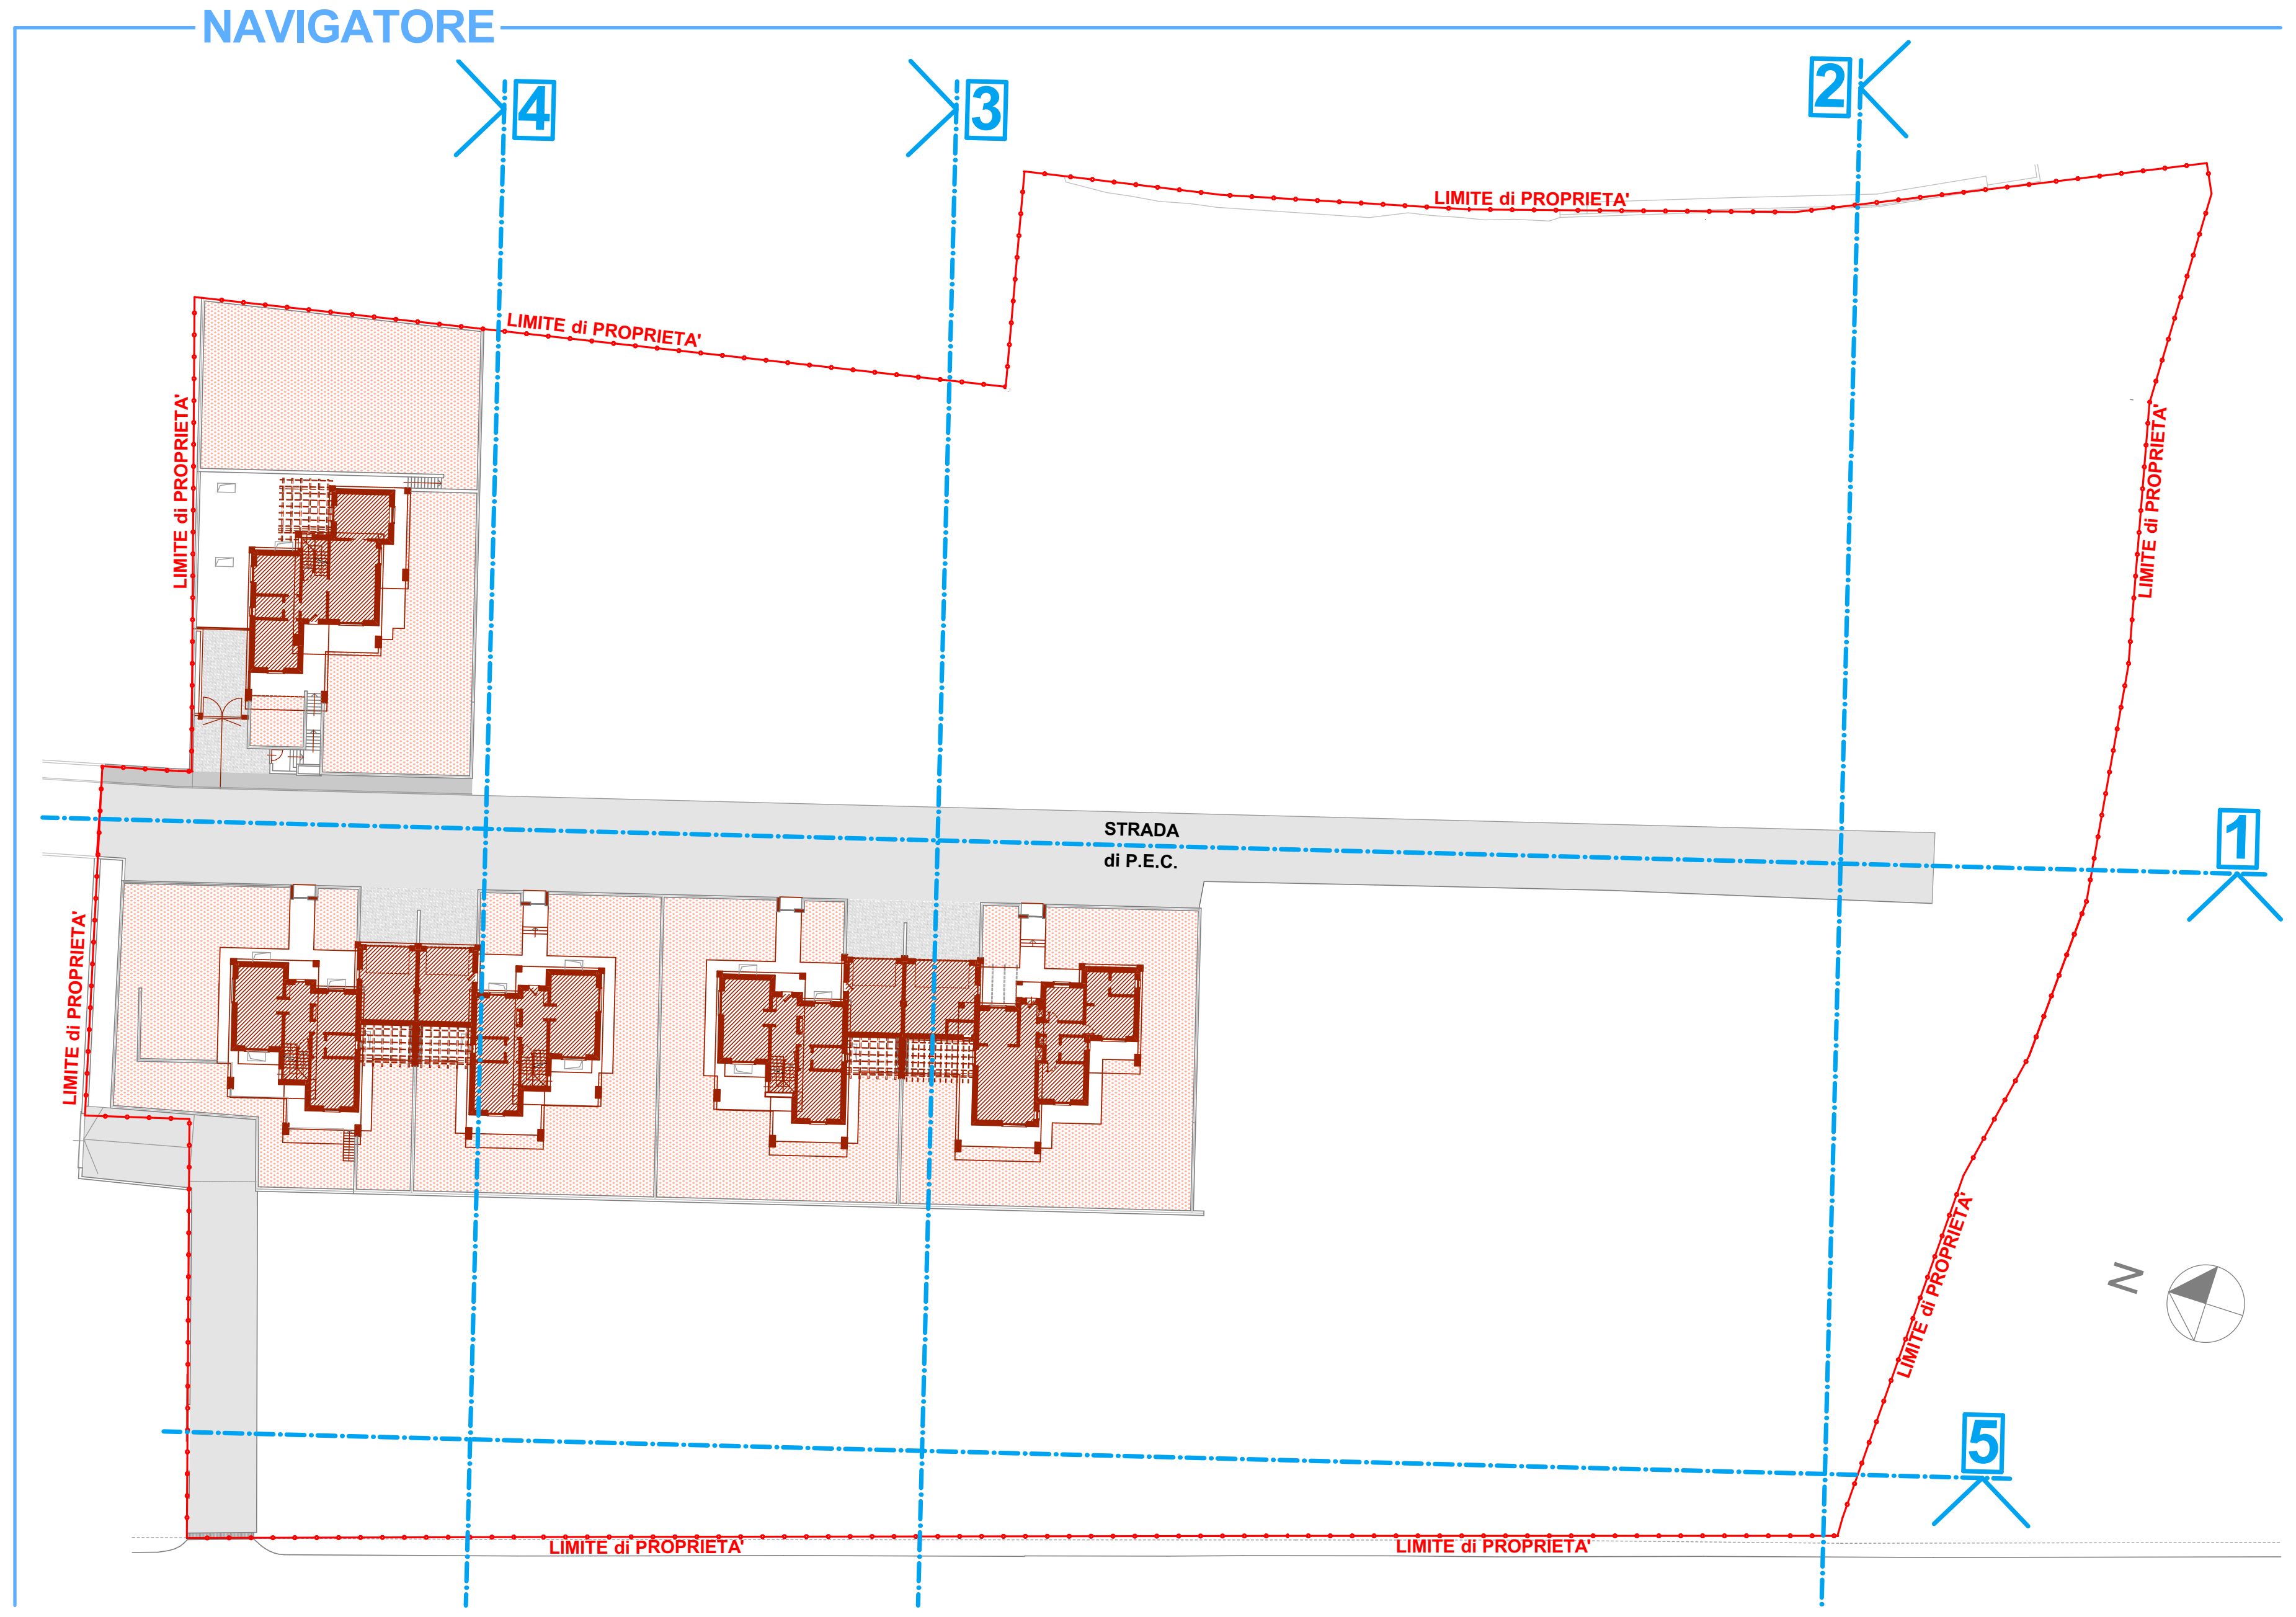
4
3
2
LIMITE di PROPRIETA'
LIMITE di PROPRIETA'
LIMITE di PROPRIETA'
LIMITE di PROPRIETA'
STRADA
di P.E.C.
1
LIMITE di PROPRIETA'
LIMITE di PROPRIETA'
N
5
LIMITE di PROPRIETA'
LIMITE di PROPRIETA'

SEZIONE 3

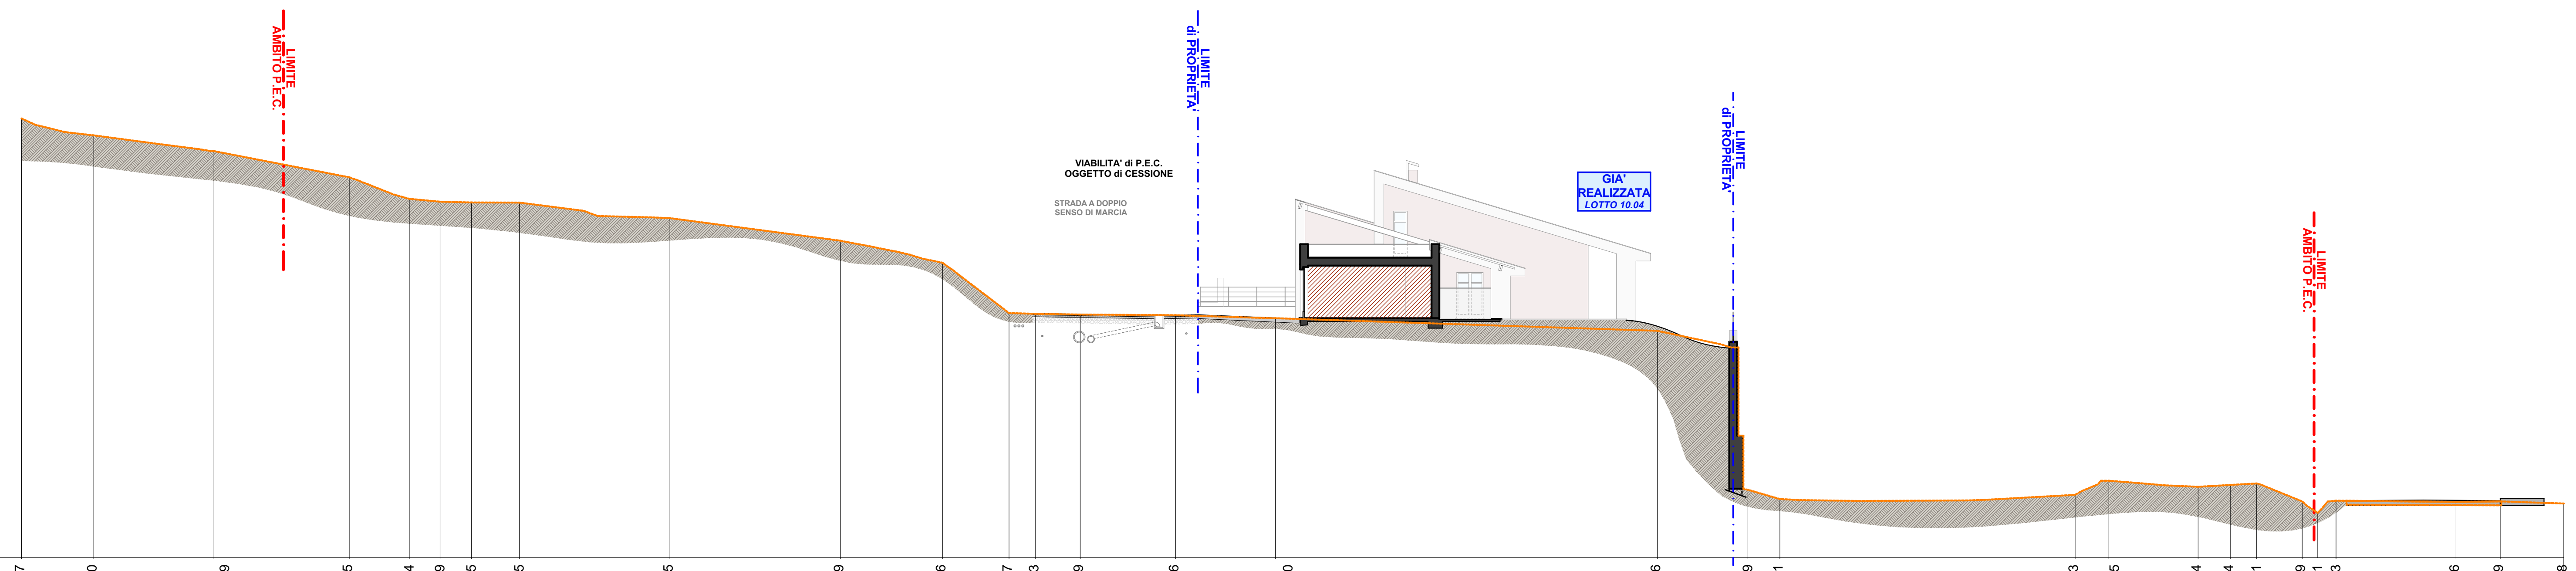
LIMITE AMBITO P.E.C.
LIMITE di PROPRIETA'
VIABILITA' di P.E.C. OGGETTO di CESSIONE
STRADA A DOPPIO SENSO DI MARCIA
GIA' REALIZZATA
LOTTO 10.04
LIMITE di PROPRIETA'
LIMITE AMBITO P.E.C.

Scala H 1/1
Scala V 1/1
217.00

Quota	239.57	238.70	237.89	236.55	235.44	235.29	235.25	235.25	234.45	233.29	232.16	229.57	229.23	229.19	229.16	229.30	228.66	220.49	220.01	220.23	220.95	220.64	220.74	220.81	219.89	219.31	219.93	219.86	219.89	219.78
Progressiva	0.00	5.19	8.90	15.08	22.03	25.12	26.70	28.31	30.78	38.51	47.28	52.52	55.94	57.30	59.60	64.50	69.63	89.26	93.91	95.56	110.73	112.46	117.05	118.70	120.22	122.40	122.40	124.14	130.31	132.58	135.84
Pendenza	-11.24	-11.24	-19.30	-37.00	-9.33	-2.47	-0.25	-12.79	-13.23	-19.12	-71.00	-13.94	-1.60	-0.68	-0.18	-3.31	-21.21	-29.00	-5.33	41.74	7.71	5.74	5.57	-37.72	-70.00	90.00	-1.04	1.19	-3.33	
Inclinata	0.00	0.00	3.84	10.07	0.00	3.28	4.87	6.49	8.95	16.76	0.00	0.00	9.65	11.03	13.33	18.23	23.36	0.00	11.33	13.04	28.23	30.18	34.78	36.43	38.05	40.33	42.53	48.69	50.97	54.23
Inclinata par.	3.71	6.17	6.95	3.08	1.59	1.62	2.46	7.73	8.76	5.24	3.41	1.38	2.29	4.90	5.06	19.62	4.65	1.71	15.16	1.73	4.58	1.65	1.35	2.28	0.91	0.94	6.17	2.27	3.27	
Parziale	5.19	3.71	6.17	6.95	3.08	1.58	1.62	2.46	7.73	8.76	5.24	3.41	1.37	2.29	4.90	5.06	19.62	4.65	1.64	15.16	1.73	4.58	1.65	1.35	2.12	0.91	0.94	6.17	2.27	3.27

SEZIONE 1

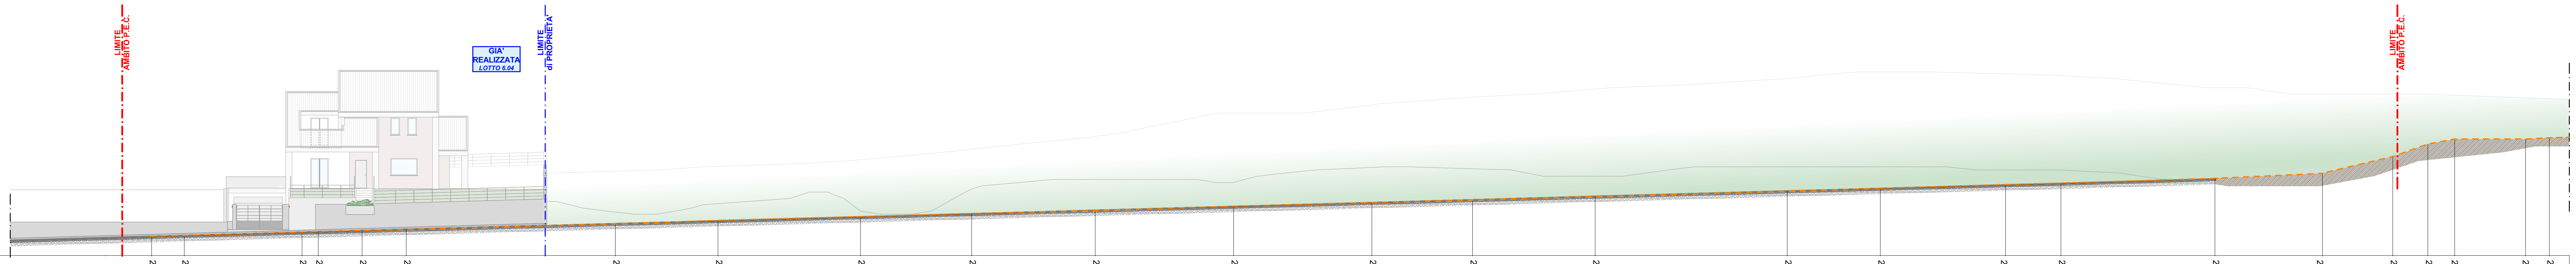
LIMITE AMBITO P.E.C.
GIA' REALIZZATA
LOTTO 6.04
LIMITE di PROPRIETA'
LIMITE AMBITO P.E.C.

Scala H 1/1
Scala V 1/1
226.00

Quota	227.50	227.57	227.83	227.89	227.96	228.04	228.50	228.77	229.07	229.31	229.55	229.88	230.18	230.39	230.66	231.08	231.30	231.60	231.71	231.99	232.39	233.72	234.70	235.10	235.10	235.20		
Progressiva	0.00	220.90	217.42	214.79	205.48	204.20	200.93	197.24	180.76	172.70	161.43	152.65	142.83	131.94	120.21	113.10	103.46	88.27	80.91	71.06	66.74	54.56	45.56	40.01	37.24	35.21	35.21	35.31
Pendenza	-4.52	-2.86	-4.01	-2.15	-2.33	-2.48	-2.83	-2.65	-2.75	-2.47	-3.07	-2.70	-2.64	-2.78	-2.76	-3.08	-2.97	-2.68	-3.10	-4.63	-25.20	-35.55	-18.65	-6.27	-2.74			
Inclinata	0.00	0.00	137.75	135.17	125.86	124.57	121.11	117.62	101.08	92.96	81.70	72.90	63.13	52.19	41.25	33.27	23.57	8.38	1.02	4.38	0.00	35.84	27.30	21.57	18.63	16.47	10.86	8.98
Inclinata par.	3.63	2.59	9.31	1.29	3.46	3.49	16.54	8.11	11.27	8.78	9.77	10.93	10.92	7.95	9.69	15.18	7.35	9.90	4.37	12.17	8.49	5.55	2.77	2.13	5.60	1.88	1.58	
Parziale	18.75	3.63	2.58	9.31	1.28	3.46	3.49	16.53	8.11	11.26	8.78	9.77	10.93	10.92	7.95	9.69	15.18	7.35	9.90	4.37	12.17	8.49	5.55	2.77	2.13	5.60	1.88	1.58