Architetto
Pelisseri Emanuela
Via Roma, 25 - BAROLO (CN) - Tel. 0173/560507
P.IVA 02756640047 - C.F. PLS MNL 71T59 B111Z

Geometra
Pelisseri Giuliano
Via Roma, 25 - BAROLO (CN) - Tel. 0173/560507
P.iva 02632790040 - C.F. PLS GLN 75C20 B111D

COMUNE DI DIANO D'ALBA (CN)
REGIONE PIEMONTE

PEC

PIANO ESECUTIVO CONVENZIONATO
in area residenziale di espansione Rn19

Proprietà: Benevello Emanuela, Rinaldi Daniele, Tromboni Amelia
Prandi Anselmo e Trinchero Anna

Ubicazione: Diano d'Alba, località San Quirico
a Catasto: Foglio n. 17 - mapp. 233, 380, 384

Data 19/11/2015

TAVOLA 12

PLANIMETRIA PIANTUMAZIONI
E SISTEMAZIONE DELL'AREA

SCALA 1:200 / 1:50

I PROPONENTI
(o i loro procuratori)

I PROGETTISTI

PLANIMETRIA 1:200

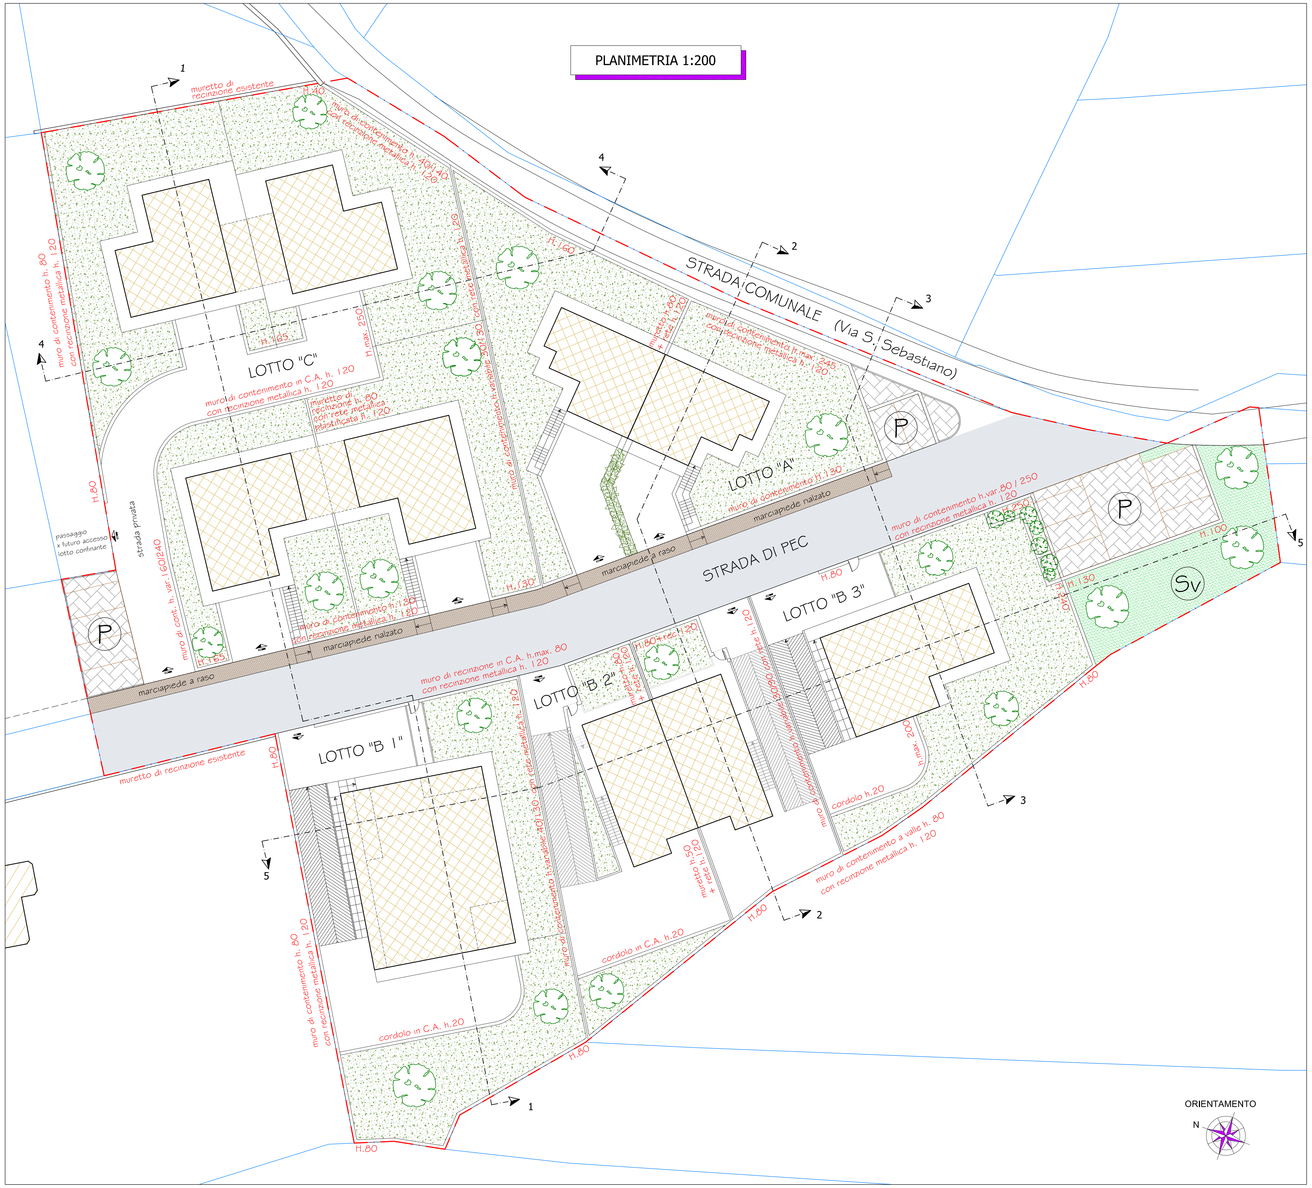

SEZIONE TIPO MURI DI CONTENIMENTO 1:50

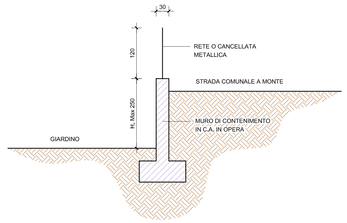

SEZIONE TIPO MURO DI RECINZIONE 1:50

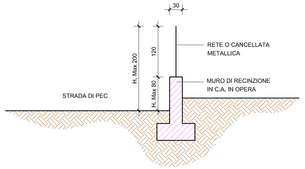

TIPOLOGIA DI RECINZIONE 1:50

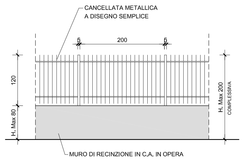

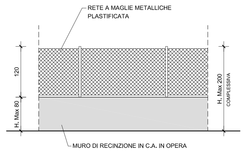

LEGENDA:

- DELIMITAZIONE AREA P.E.C. COME DA P.R.G.C.
- STRADA DI P.E.C.
- MARCIAPIEDE AD USO PUBBLICO
- FABBRICATI TIPO DEL P.E.C.
- ACCESSI CARRAI
- VERDE PUBBLICO
- VERDE PRIVATO
- PIANTE AUTOCTONE TIPO:
  Carpinus Betulus - Carpino bianco
  Crataegus Monogyna - Biancospino
  Fraxinus Excelsior - Frassino
  Populus Alba - Pioppo bianco
  Betula Pendula - Betulla